


LEGENDA:

- Izolonia 61 dB-dzień
- - - Izolonia 65 dB-dzień
- Izolonia 56 dB-noc

Zabrania się powielania rysunku oraz usuwania tabeli znamionowej rysunku (prawo autorskie) bez zgody Transprojektu Gdańskiego.			
Investor:		PREZYDENT M.ST. WARSZAWY reprezentowany przez ZARZĄD MIEJSKICH INWESTYCJI DROGOWYCH ul. Sokratesa 15, 01-909 Warszawa	
Wykonawca robót:		STRABAG Sp. z o.o. z siedzibą w Pruszkowie ul. Parzniewska 10, 05-800 Pruszków	
Jednostka projektowa:		TRANSPROJEKT GDAŃSKI sp. z o.o. PRACOWNIA PROJEKTOWA W WARSZAWIE ul. Kłobucka 25, 02-699 Warszawa	
Kontrakt:	BUDOWA TRASY ŚWIĘTOKRZYSKIEJ NA ODC. UL. WYBRZEŻE SZCZECIŃSKIE DO UL. ZABRANIECKIEJ, W TYM: B. ODC. UL. TYSIĄCLECIA-UL.ZABRANIECKA		
Nazwa i adres obiektu:	BUDOWA TRASY ŚWIĘTOKRZYSKIEJ NA ODC. UL. TYSIĄCLECIA-UL.ZABRANIECKA		
Stadium:	RAPORT O ODDZIAŁYWANIU PRZEDSIĘWZIĘCIA NA ŚRODOWISKO		
Tytuł rysunku:	ZASIĘG ODDZIAŁYWANIA HAŁASU 2017R.		
Faza projektu:	Skala:	Nr rys.	Data:
PB	1:500	4.1.4	sierpień 2015
			Nr proj.
			06.157.2015


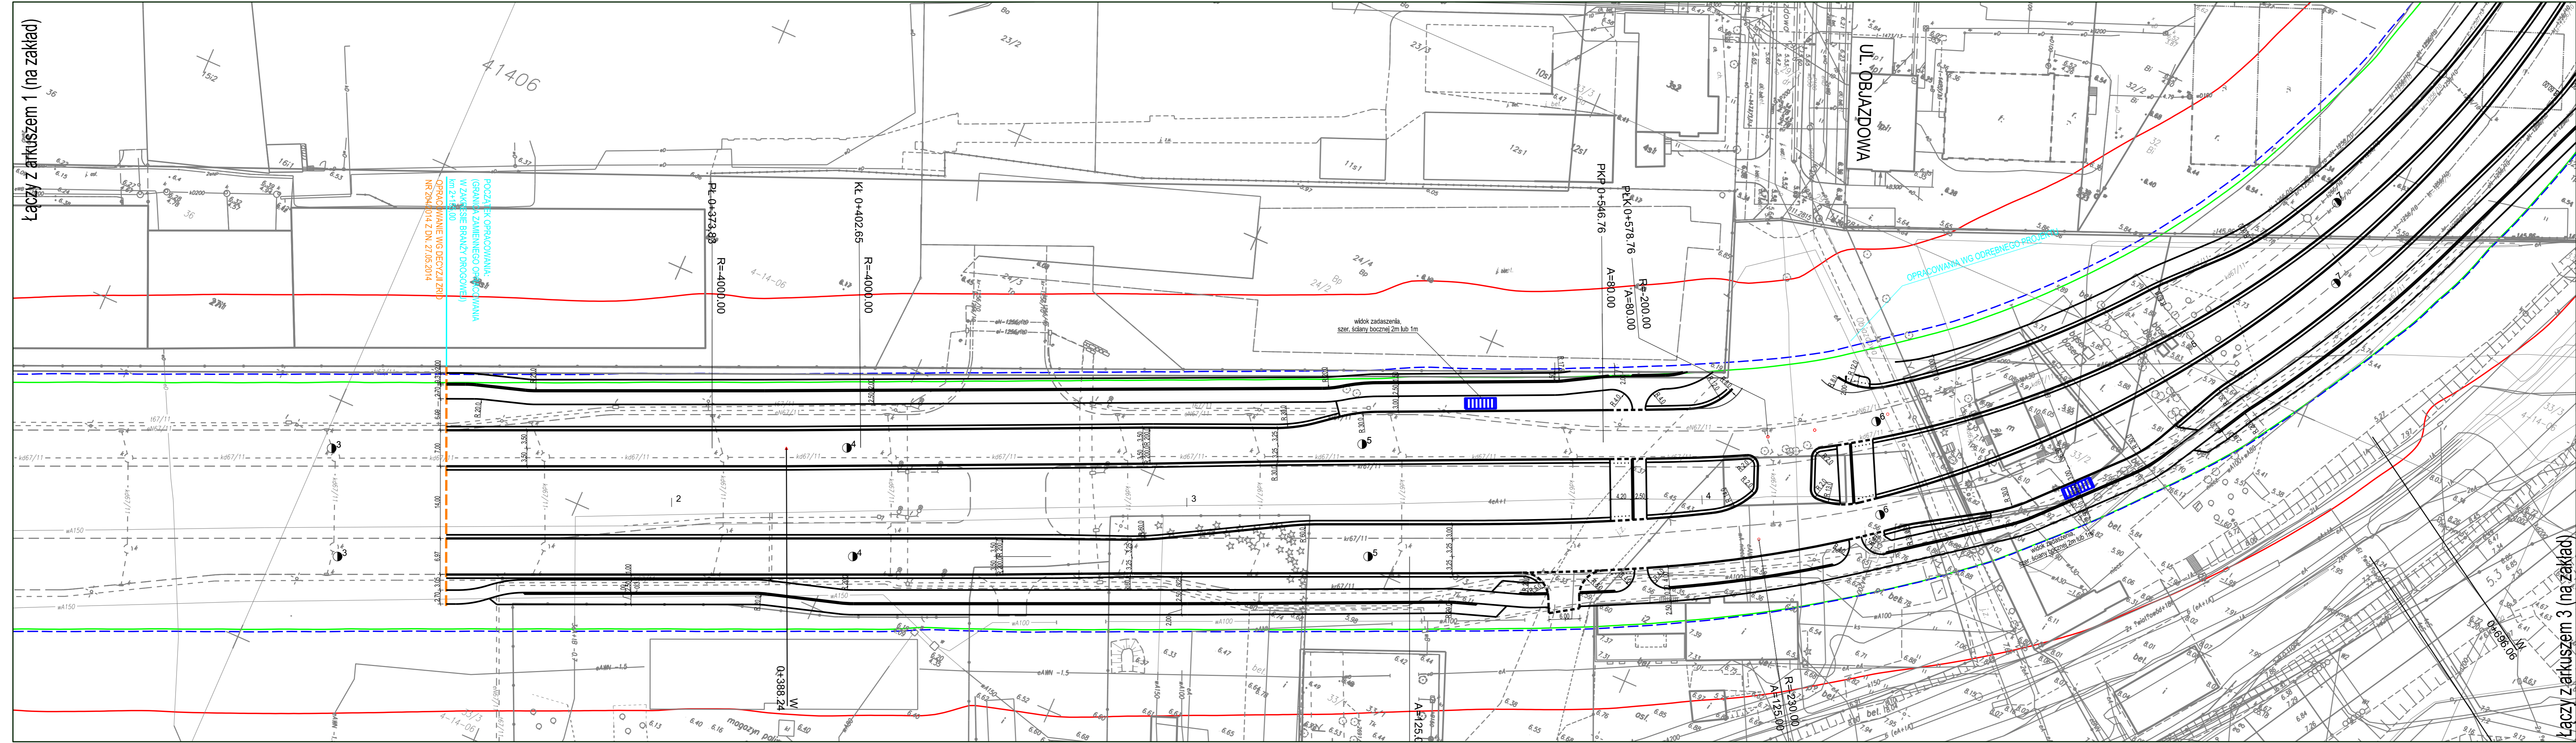


- LEGENDA:**
- Izolonia 61 dB-dzień
 - - - Izolonia 65 dB-dzień
 - Izolonia 56 dB-noc

Łączy z arkuszem 3 (na zakład)


Łączy z arkuszem 1 (na zakład)

Zabrania się powielania rysunku oraz usuwania tabeli znamionowej rysunku (prawo autorskie) bez zgody Transprojektu Gdańskiego				
Investor:	PREZYDENT M.S.T. WARSZAWY reprezentowany przez ZARZĄD MIEJSKICH INWESTYCJI DROGOWYCH ul. Sokratesa 15, 01-909 Warszawa			
Wykonawca robót:	STRABAG Sp. z o.o. z siedzibą w Pruszkowie ul. Parzniewska 10, 05-800 Pruszków			
Jednostka projektowa:	TRANSPROJEKT GDAŃSKI sp. z o.o. PRACOWNIA PROJEKTOWA W WARSZAWIE ul. Kłobucka 25, 02-699 Warszawa			
Kontrakt:	BUDOWA TRASY ŚWIĘTOKRZYSKIEJ NA ODC. UL. WYBRZEŻE SZCZECIŃSKIE DO UL. ZABRANIECKIEJ, W TYM: B. ODC. UL. TYSIĄCLECIA-UL. ZABRANIECKA			
Nazwa i adres obiektu:	BUDOWA TRASY ŚWIĘTOKRZYSKIEJ NA ODC. UL. TYSIĄCLECIA-UL. ZABRANIECKA			
Stadium:	RAPORT O ODDZIAŁYWANIU PRZEDSIĘWZIĘCIA NA ŚRODOWISKO			
Tytuł rysunku:	ZASIĘG ODDZIAŁYWANIA HAŁASU 2017R.			
Faza projektu:	Skala:	Nr rys.	Data:	Nr proj.
PB	1:500	4.1.2	sierpień 2015	06.157.2015

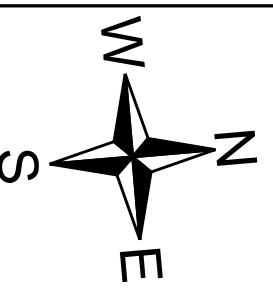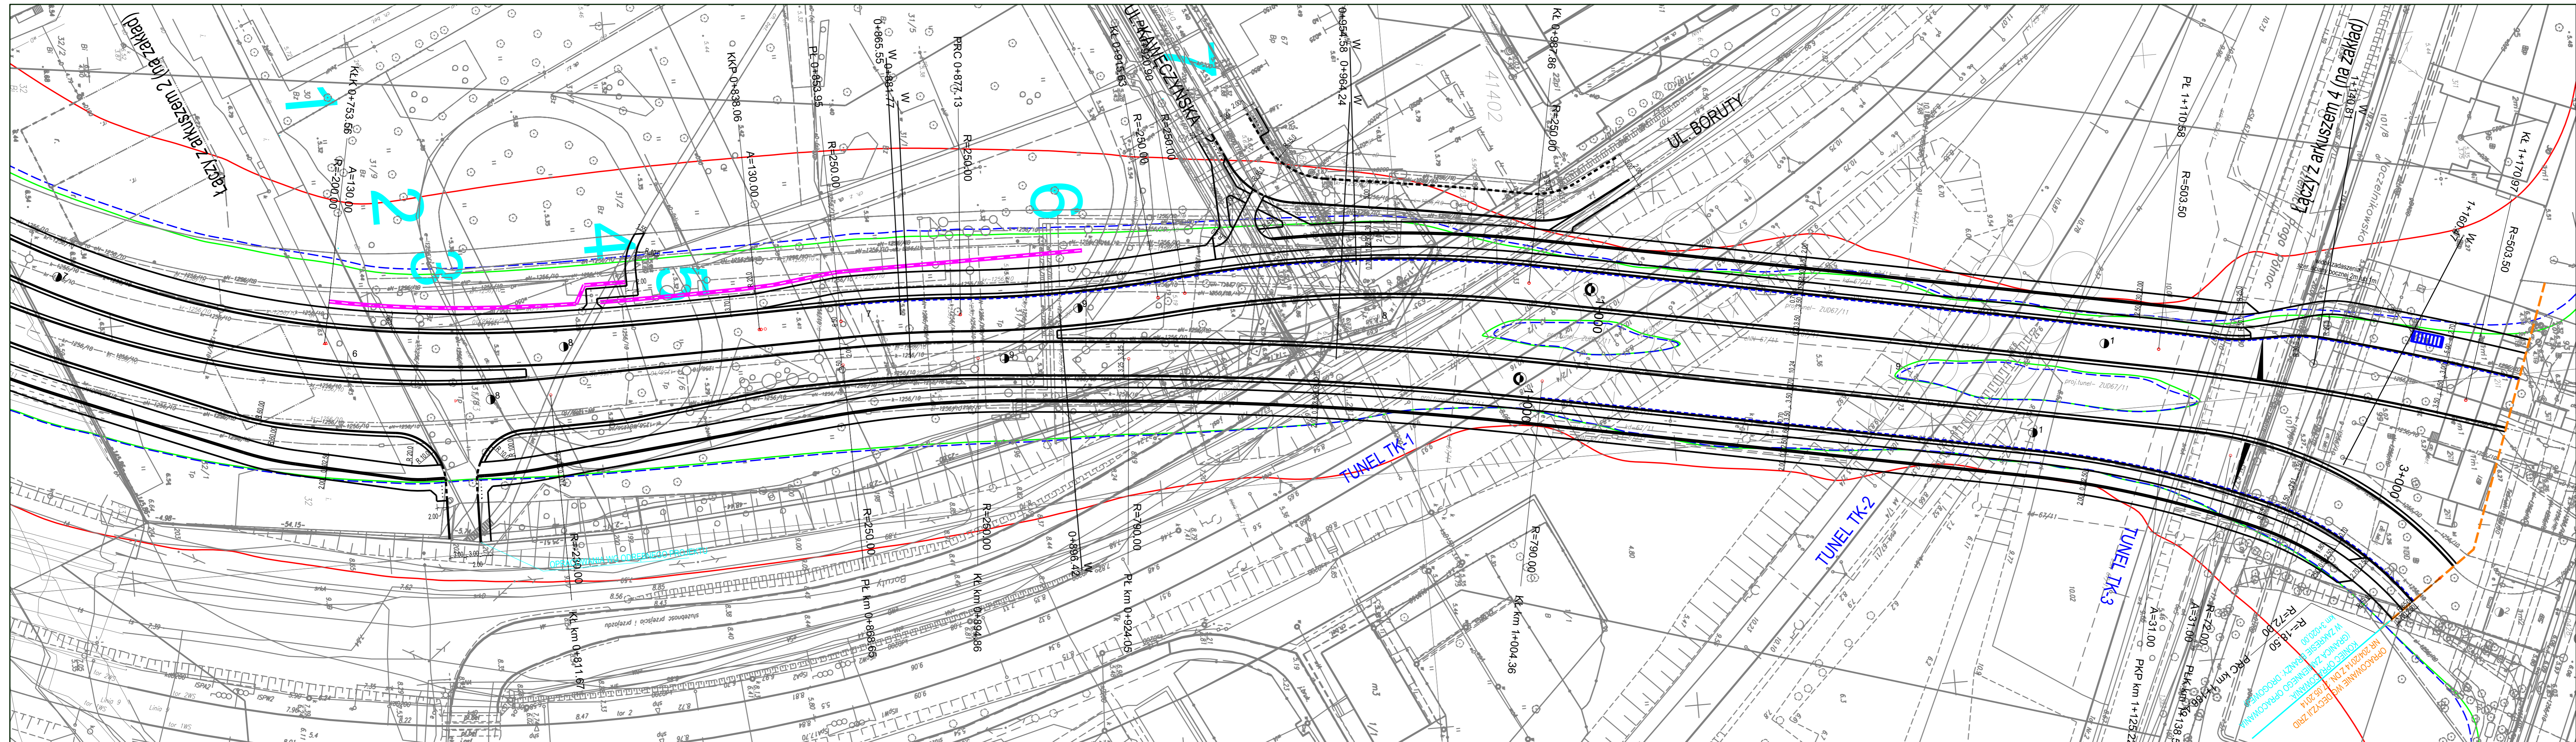

- LEGENDA:**
- Izolonia 61 dB-dzień
 - Izolonia 65 dB-dzień
 - Izolonia 56 dB-noc

Zabrania się powielania rysunku oraz usuwania tabeli znamionowej rysunku (prawo autorskie) bez zgody Transprojektu Gdańskiego			
Investor:	 PREZYDENT M.ST. WARSZAWY reprezentowany przez ZARZĄD MIEJSKICH INWESTYCJI DROGOWYCH ul. Sokratesa 15, 01-909 Warszawa		
Wykonawca robót:	 STRABAG Sp. z o.o. z siedzibą w Pruszkowie ul. Parzewska 10, 05-800 Pruszków		
Jednostka projektowa:	 TRANSPROJEKT GDAŃSKI sp. z o.o. PRACOWNIA PROJEKTOWA W WARSZAWIE ul. Kłobucka 25, 02-699 Warszawa		
Kontrakt:	BUDOWA TRASY ŚWIĘTOKRZYSKIEJ NA ODC. UL. WYBRZEŻE SZCZECIŃSKIE DO UL. ZABRANIECKIEJ, W TYM: B. ODC. UL. TYSIĄCLECIA-UL. ZABRANIECKA		
Nazwa i adres obiektu:	BUDOWA TRASY ŚWIĘTOKRZYSKIEJ NA ODC. UL. TYSIĄCLECIA-UL. ZABRANIECKA		
Stadium:	RAPORT O ODDZIAŁYWANIU PRZEDSIĘWZIĘCIA NA ŚRODOWISKO		
Tytuł rysunku:	ZASIĘG ODDZIAŁYWANIA HAŁASU 2017R.		
Faza projektu:	Skala:	Nr rys.	Data:
PB	1:500	4.1.3	sierpień 2015
			Nr proj.
			06.157.2015

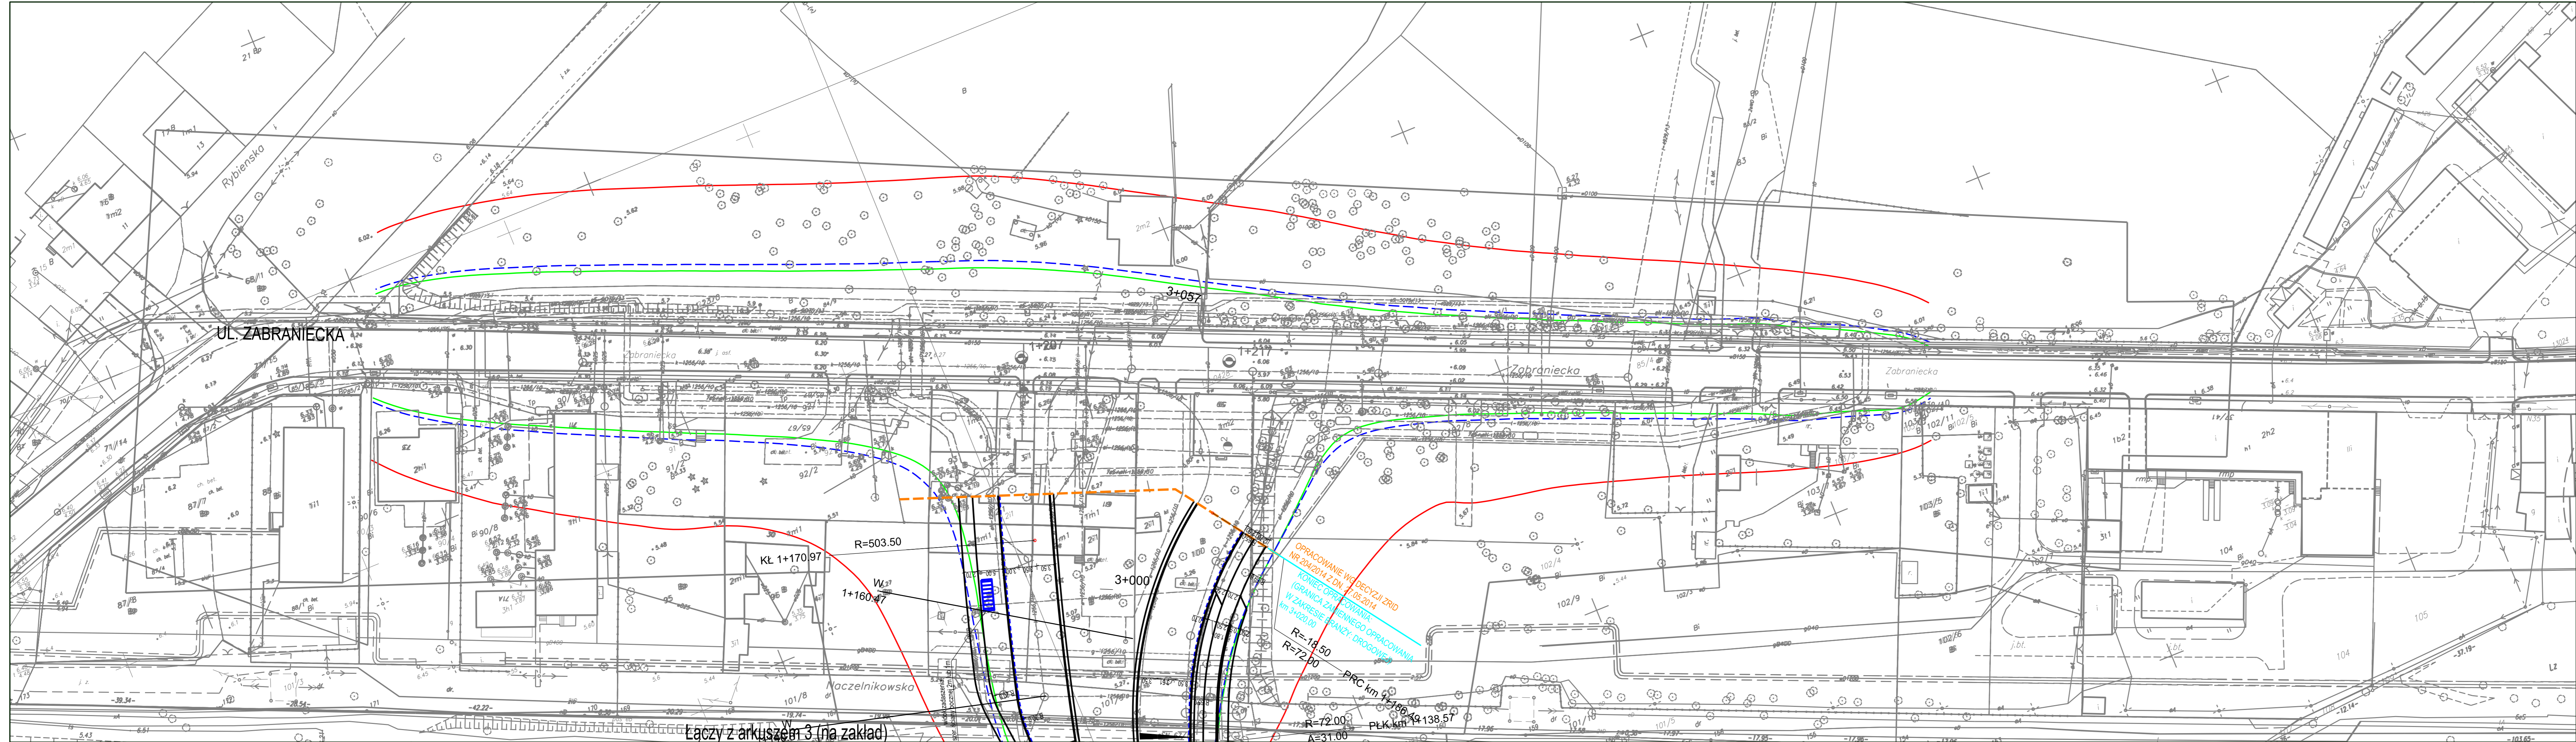


- LEGENDA:**
- Izolinia 61 dB-dzień
 - - - Izolinia 65 dB-dzień
 - Izolinia 56 dB-noc

Zabrania się powielania rysunku oraz usuwania tabeli znamionowej rysunku (prawo autorskie) bez zgody Transprojektu Gdańskiego			
Investor:		PREZYDENT M.ST. WARSZAWY reprezentowany przez ZARZĄD MIEJSKICH INWESTYCJI DROGOWYCH ul. Sokratesa 15, 01-909 Warszawa	
Wykonawca robót:		STRABAG Sp. z o.o. z siedzibą w Pruszkowie ul. Parzeńska 10, 05-800 Pruszków	
Jednostka projektowa:		TRANSPROJEKT GDAŃSKI sp. z o.o. PRACOWNIA PROJEKTOWA W WARSZAWIE ul. Kłobucka 25, 02-699 Warszawa	
Kontrakt:	BUDOWA TRASY ŚWIĘTOKRZYSKIEJ NA ODC. UL. WYBRZEŻE SZCZECIŃSKIE DO UL. ZABRANIECKIEJ, W TYM: B. ODC. UL. TYSIĄCLECIA-UL.ZABRANIECKA		
Nazwa i adres obiektu:	BUDOWA TRASY ŚWIĘTOKRZYSKIEJ NA ODC. UL. TYSIĄCLECIA-UL.ZABRANIECKA		
Stadium:	RAPORT O ODDZIAŁYWANIU PRZEDSIĘWZIĘCIA NA ŚRODOWISKO		
Tytuł rysunku:	ZASIĘG ODDZIAŁYWANIA HAŁASU 2017R.		
Faza projektu:	Skala:	Nr rys.	Data:
PB	1:500	4.1.4	sierpień 2015
			Nr proj.
			06.157.2015


Łączy z arkuszem 3 (na zakład)

OPRACOWANIE W ODDZIAŁYWIENIU
NR 204/2014 Z DN. 1.05.2014
KONIEC OPRACOWANIA
(GRANICĄ ZAKRESU OPRACOWANIA
W ZAKRESIE STANOWISKA DROGOWEGO
KM 3+020,00)

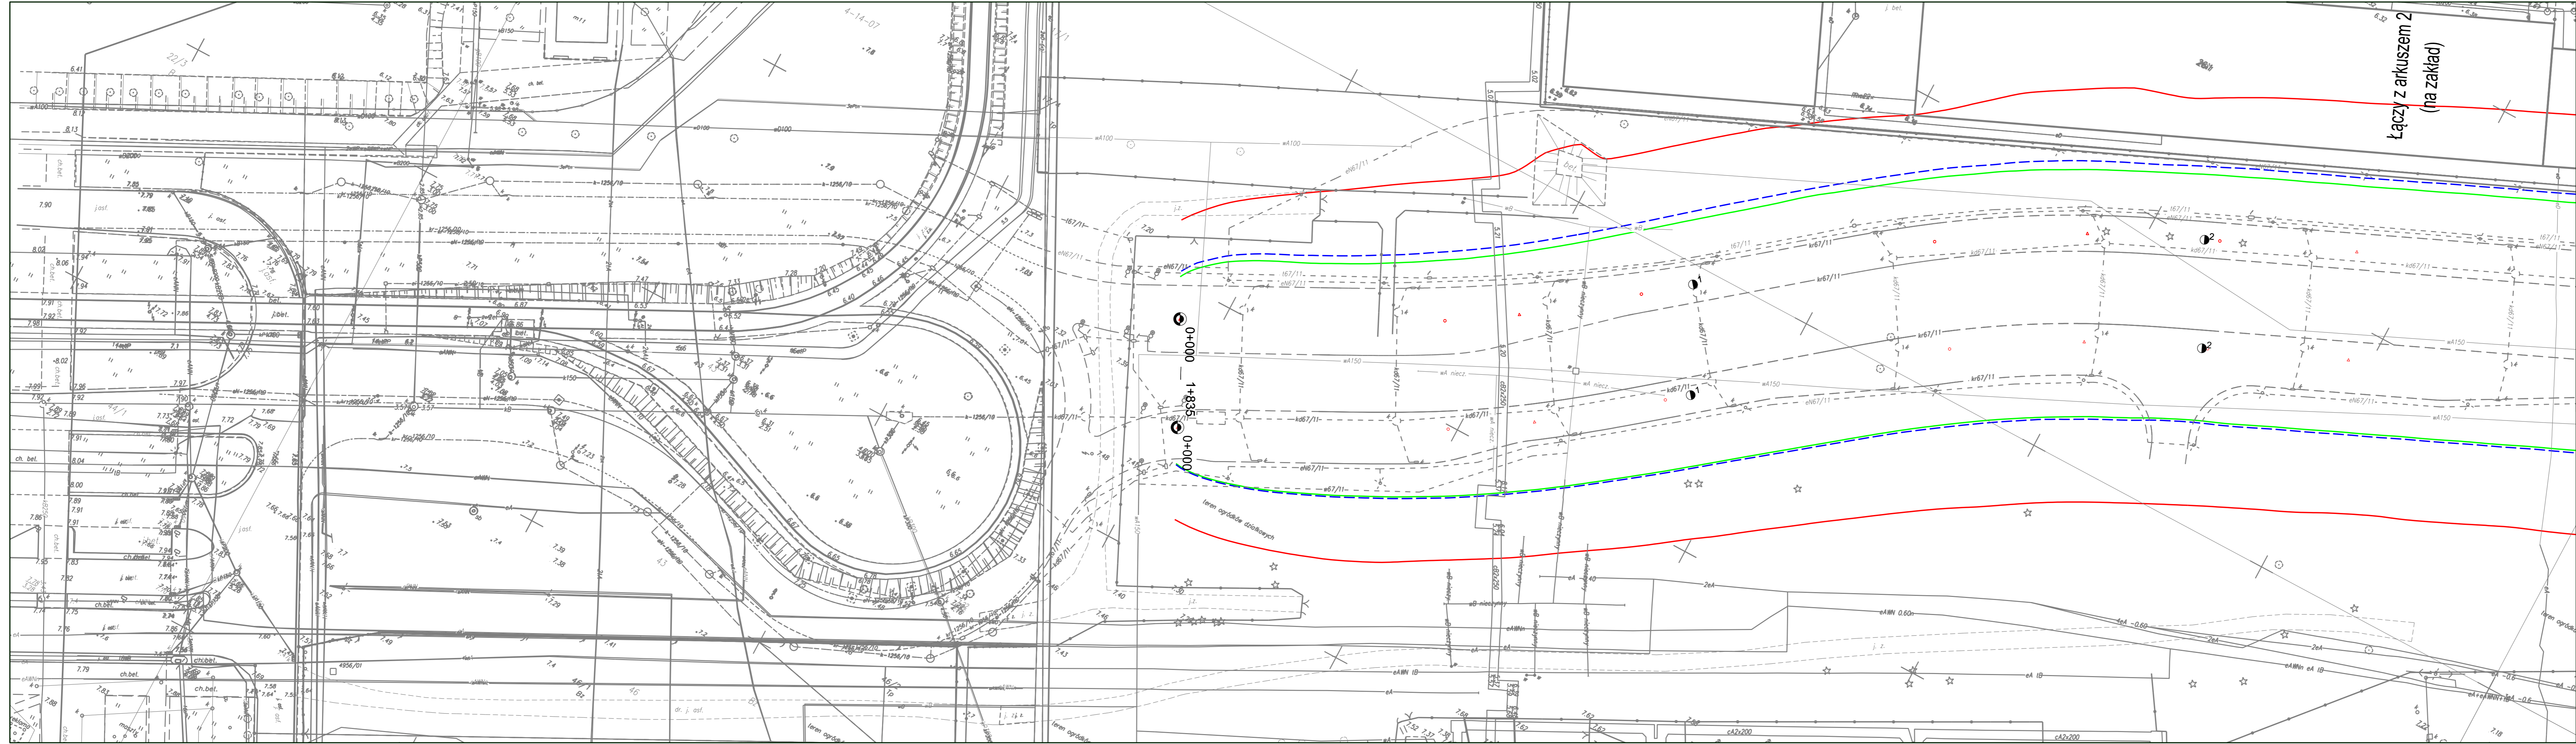

- LEGENDA:**
- Izolonia 61 dB-dzień
 - - - Izolonia 65 dB-dzień
 - Izolonia 56 dB-noc

Zabrania się powielania rysunku oraz usuwania tabeli znamionowej rysunku (prawo autorskie) bez zgody Transprojektu Gdańskiego.				
Investor:	PREZYDENT M.ST. WARSZAWY reprezentowany przez ZARZĄD MIEJSKICH INWESTYCJI DROGOWYCH ul. Sokratesa 15, 01-909 Warszawa			
Wykonawca robót:	STRABAG Sp. z o.o. z siedzibą w Pruszkowie ul. Parzewska 10, 05-800 Pruszków			
Jednostka projektowa:	TRANSPROJEKT GDAŃSKI sp. z o.o. PRACOWNIA PROJEKTOWA W WARSZAWIE ul. Kłobucka 25, 02-699 Warszawa			
Kontrakt:	BUDOWA TRASY ŚWIĘTOKRZYSKIEJ NA ODC. UL. WYBRZEŻE SZCZECIŃSKIE DO UL. ZABRANIECKIEJ, W TYM: B. ODC. UL. TYSIĄCLECIA-UL.ZABRANIECKA			
Nazwa i adres obiektu:	BUDOWA TRASY ŚWIĘTOKRZYSKIEJ NA ODC. UL. TYSIĄCLECIA-UL.ZABRANIECKA			
Stadium:	RAPORT O ODDZIAŁYWANIU PRZEDSIĘWZIĘCIA NA ŚRODOWISKO			
Tytuł rysunku:	ZASIĘG ODDZIAŁYWANIA HAŁASU 2027R.			
Faza projektu:	Skala:	Nr rys.	Data:	Nr proj.
PB	1:500	4.2.1	wrzesień 2015	06.157.2015

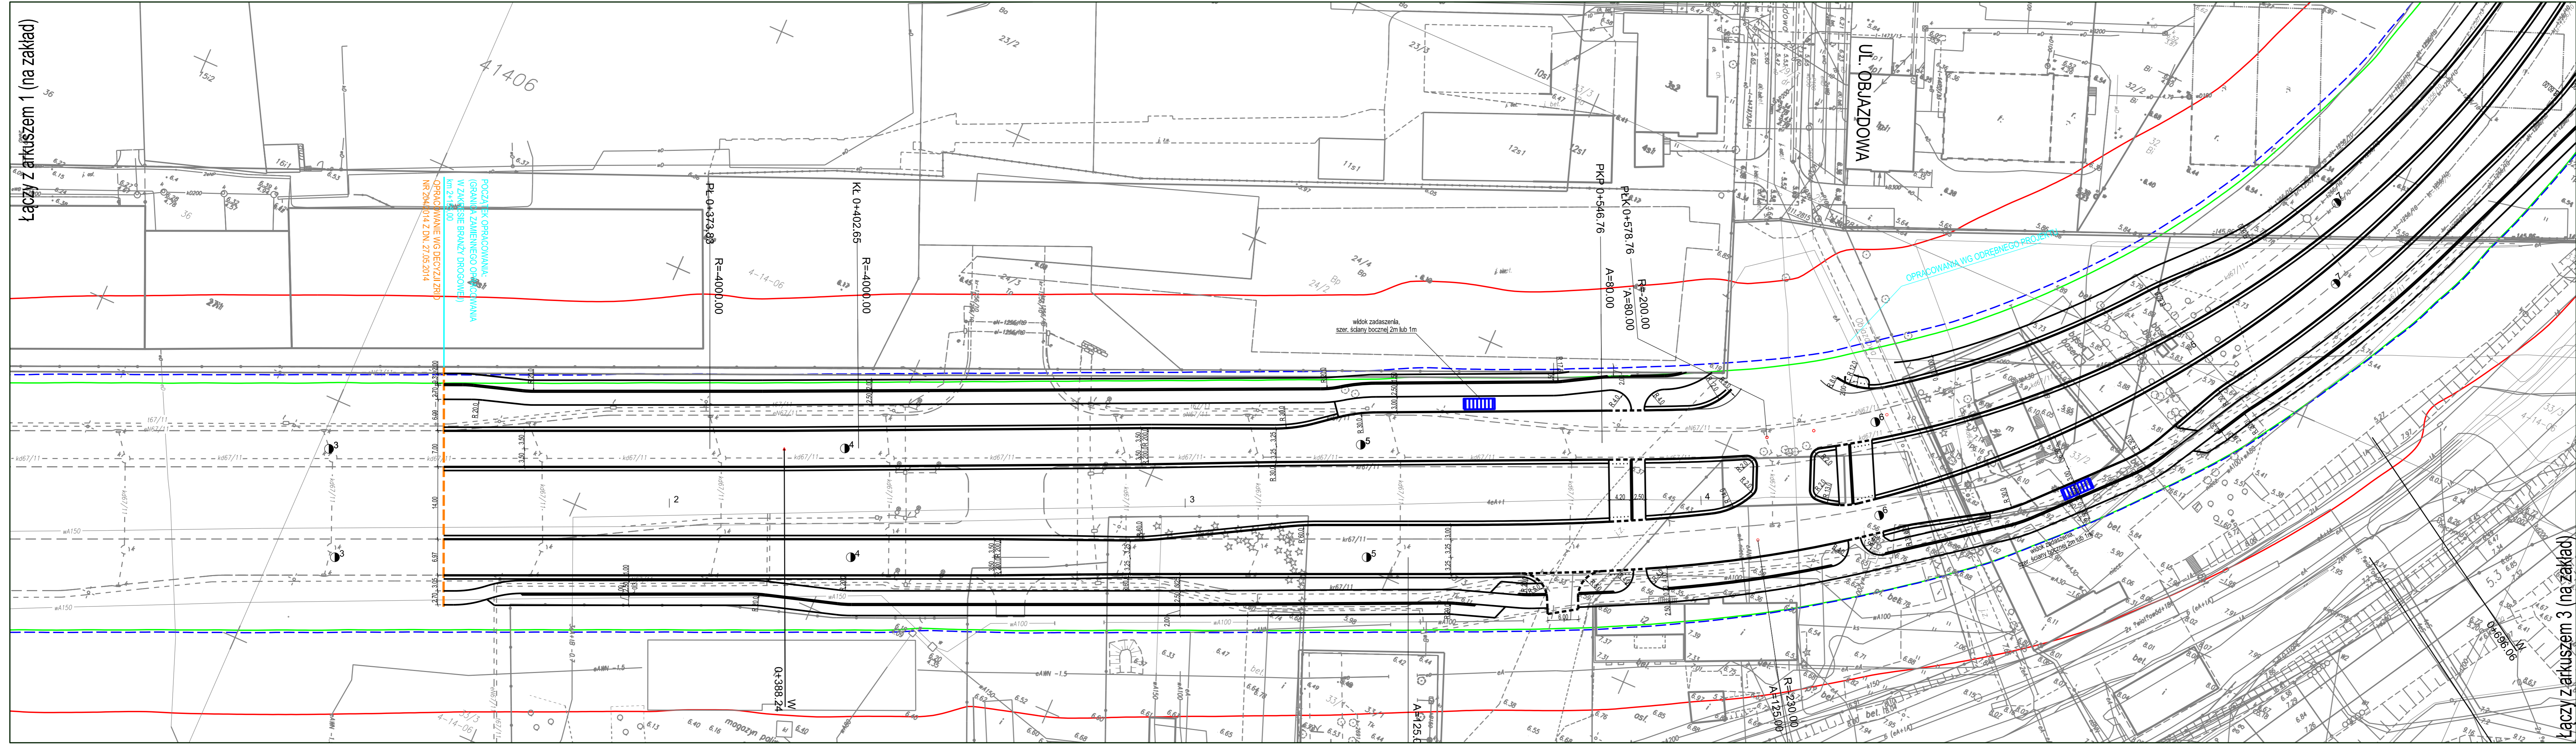


- LEGENDA:**
- Izolinia 61 dB-dzień
 - - - Izolinia 65 dB-dzień
 - Izolinia 56 dB-noc

Łączy z arkuszem 3 (na zakład)

Łączy z arkuszem 1 (na zakład)

Zabrania się powielania rysunku oraz usuwania tabeli znamionowej rysunku (prawo autorskie) bez zgody Transprojektu Gdańskiego				
Investor:	PREZYDENT M.S.T. WARSZAWY reprezentowany przez ZARZĄD MIEJSKICH INWESTYCJI DROGOWYCH ul. Sokratesa 15, 01-909 Warszawa			
Wykonawca robót:	STRABAG Sp. z o.o. z siedzibą w Pruszkowie ul. Parzewska 10, 05-800 Pruszków			
Jednostka projektowa:	TRANSPROJEKT GDAŃSKI sp. z o.o. PRACOWNIA PROJEKTOWA W WARSZAWIE ul. Kłobucka 25, 02-699 Warszawa			
Kontrakt:	BUDOWA TRASY ŚWIĘTOKRZYSKIEJ NA ODC. UL. WYBRZEŻE SZCZECIŃSKIE DO UL. ZABRANIECKIEJ, W TYM: B. ODC. UL. TYSIĄCLECIA-UL. ZABRANIECKA			
Nazwa i adres obiektu:	BUDOWA TRASY ŚWIĘTOKRZYSKIEJ NA ODC. UL. TYSIĄCLECIA-UL. ZABRANIECKA			
Stadium:	RAPORT O ODDZIAŁYWANIU PRZEDSIĘWZIĘCIA NA ŚRODOWISKO			
Tytuł rysunku:	ZASIĘG ODDZIAŁYWANIA HAŁASU 2027R.			
Faza projektu:	Skala:	Nr rys.	Data:	Nr proj.
PB	1:500	4.2.2	wrzesień 2015	06.157.2015

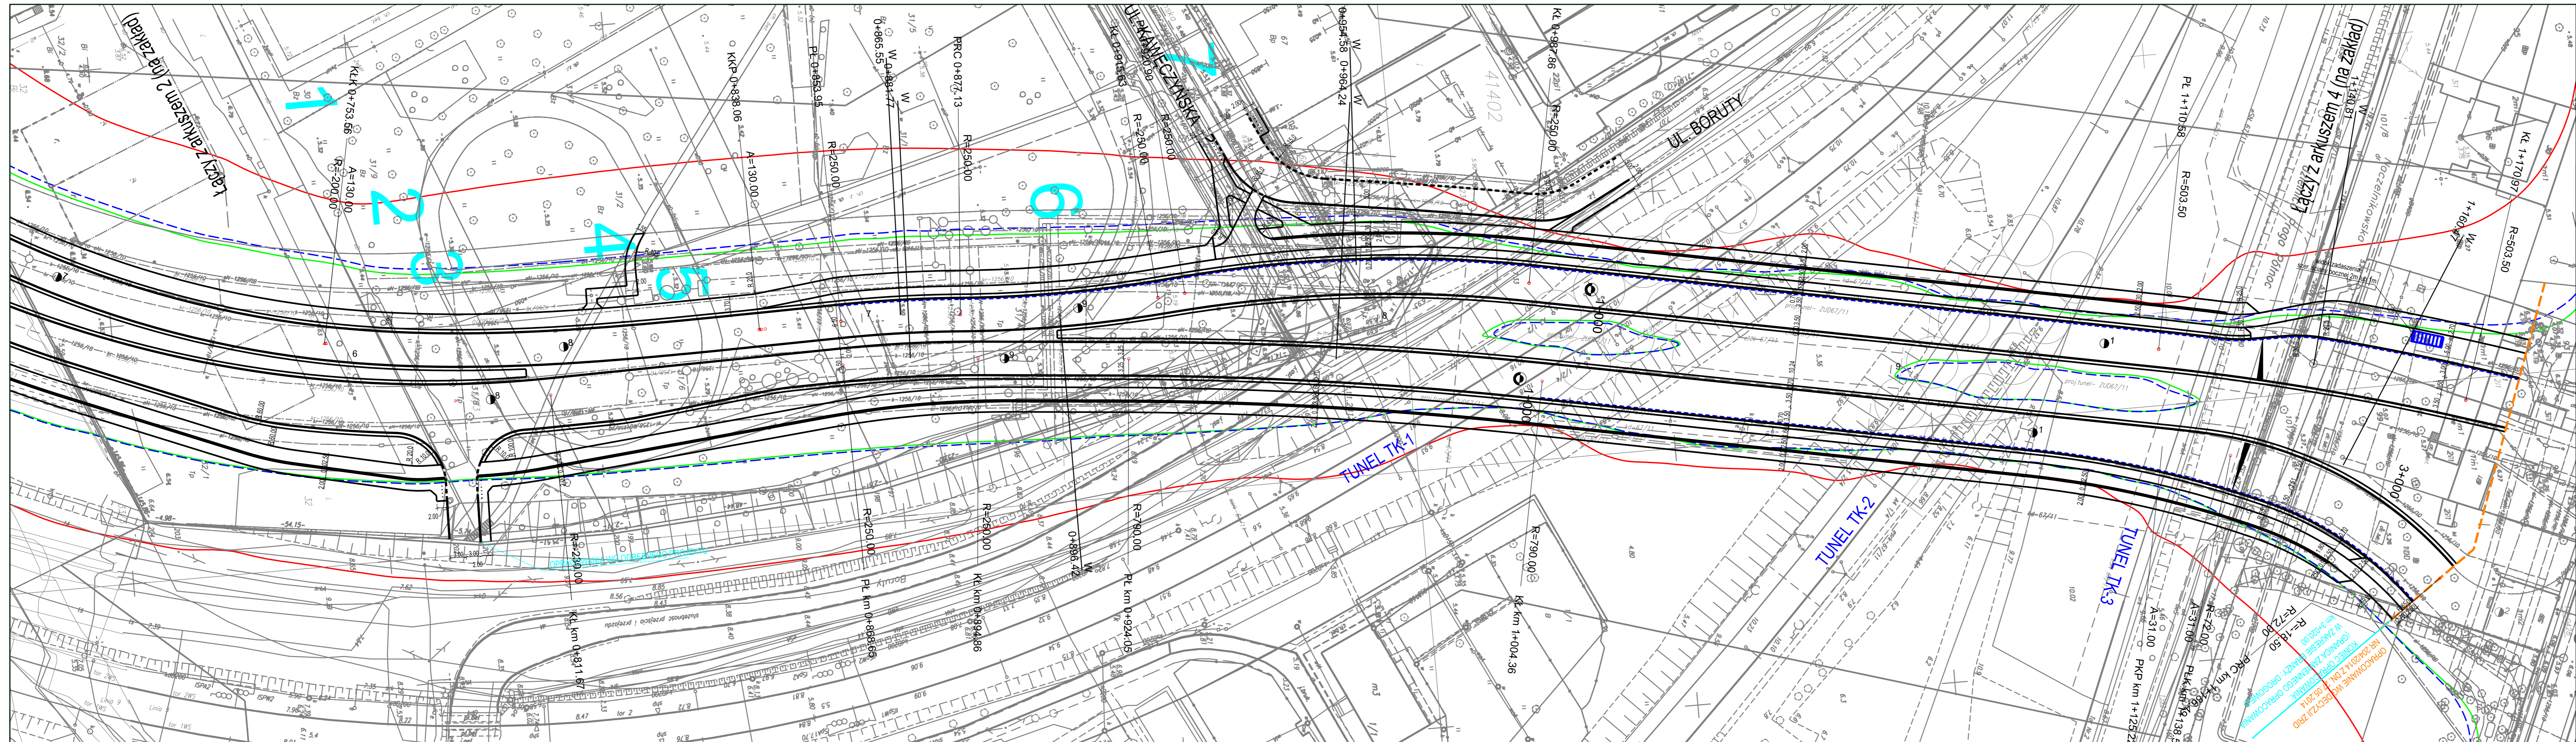

- LEGENDA:**
- Izolonia 61 dB-dzień
 - - - Izolonia 65 dB-dzień
 - Izolonia 56 dB-noc


Zabrania się powielania rysunku oraz usuwania tabeli znamionowej rysunku (prawo autorskie) bez zgody Transprojektu Gdańskiego.			
Investor:	 PREZYDENT M.ST. WARSZAWY reprezentowany przez ZARZĄD MIEJSKICH INWESTYCJI DROGOWYCH ul. Sokratesa 15, 01-909 Warszawa		
Wykonawca robót:	 STRABAG Sp. z o.o. z siedzibą w Pruszkowie ul. Parzewska 10, 05-800 Pruszków		
Jednostka projektowa:	 TRANSPROJEKT GDAŃSKI sp. z o.o. PRACOWNIA PROJEKTOWA W WARSZAWIE ul. Kłobucka 25, 02-699 Warszawa		
Kontrakt:	BUDOWA TRASY ŚWIĘTOKRZYSKIEJ NA ODC. UL. WYBRZEŻE SZCZECIŃSKIE DO UL. ZABRANIECKIEJ, W TYM: B. ODC. UL. TYSIĄCLECIA-UL. ZABRANIECKA		
Nazwa i adres obiektu:	BUDOWA TRASY ŚWIĘTOKRZYSKIEJ NA ODC. UL. TYSIĄCLECIA-UL. ZABRANIECKA		
Stadium:	RAPORT O ODDZIAŁYWIANIU PRZEDSIĘWZIĘCIA NA ŚRODOWISKO		
Tytuł rysunku:	ZASIĘG ODDZIAŁYWANIA HAŁASU 2027R.		
Faza projektu:	Skala:	Nr rys:	Data:
PB	1:500	4.2.3	wrzesień 2015
			Nr proj.
			06.157.2015

OPRACOWANIE WYKONANE Zgodnie z DZ.U. 2002.100.100

KONCEPCJA ZABRANIECZKA

W ZAKRESIE ODDZIAŁYWANIA NA ŚRODOWISKO



OPRACOWANIE WYKONANE Zgodnie z DZ.U. 2002.100.100

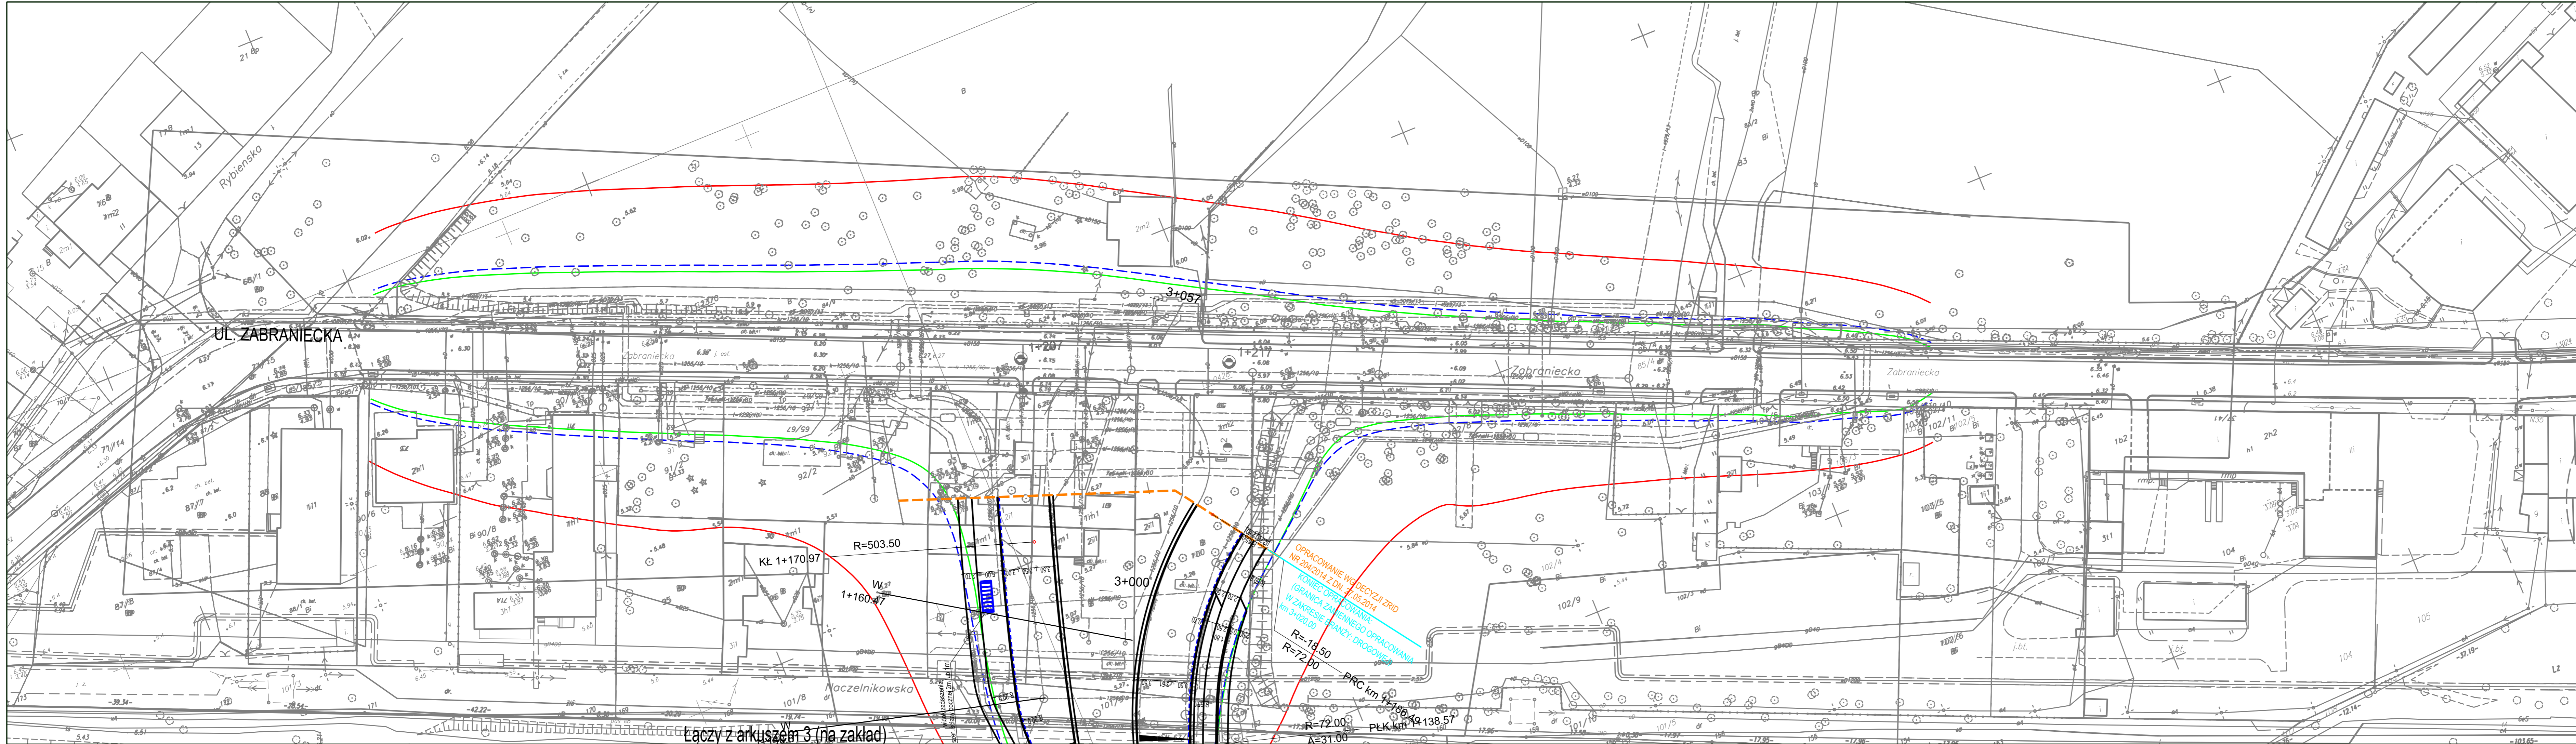

- LEGENDA:**
- Izolonia 61 dB-dzień
 - - - Izolonia 65 dB-dzień
 - Izolonia 56 dB-noc



Zabrania się powielania rysunku oraz usuwania tabeli znamionowej rysunku (prawo autorskie) bez zgody Transprojektu Gdańskiego.				
Investor:	PREZYDENT M.ST. WARSZAWY reprezentowany przez ZARZĄD MIEJSKICH INWESTYCJI DROGOWYCH ul. Sokratesa 15, 01-909 Warszawa			
Wykonawca robót:	STRABAG Sp. z o.o. z siedzibą w Pruszkowie ul. Parzewska 10, 05-800 Pruszków			
Jednostka projektowa:	TRANSPROJEKT GDAŃSKI sp. z o.o. PRACOWNIA PROJEKTOWA W WARSZAWIE ul. Kłobucka 25, 02-699 Warszawa			
Kontrakt:	BUDOWA TRASY ŚWIĘTOKRZYSKIEJ NA ODC. UL. WYBRZEŻE SZCZECIŃSKIE DO UL. ZABRANIECKIEJ, W TYM: B. ODC. UL. TYSIĄCLECIA-UL.ZABRANIECKA			
Nazwa i adres obiektu:	BUDOWA TRASY ŚWIĘTOKRZYSKIEJ NA ODC. UL. TYSIĄCLECIA-UL.ZABRANIECKA			
Stadium:	RAPORT O ODDZIAŁYWANIU PRZEDSIĘWZIĘCIA NA ŚRODOWISKO			
Tytuł rysunku:	ZASIĘG ODDZIAŁYWANIA HAŁASU 2027R.			
Faza projektu:	Skala:	Nr rys.	Data:	Nr proj.
PB	1:500	4.2.4	wrzesień 2015	06.157.2015

Łączy z arkuszem 3 (na zakład)

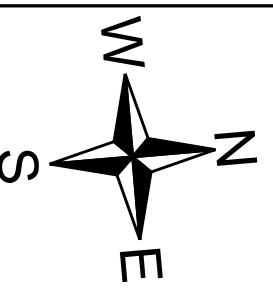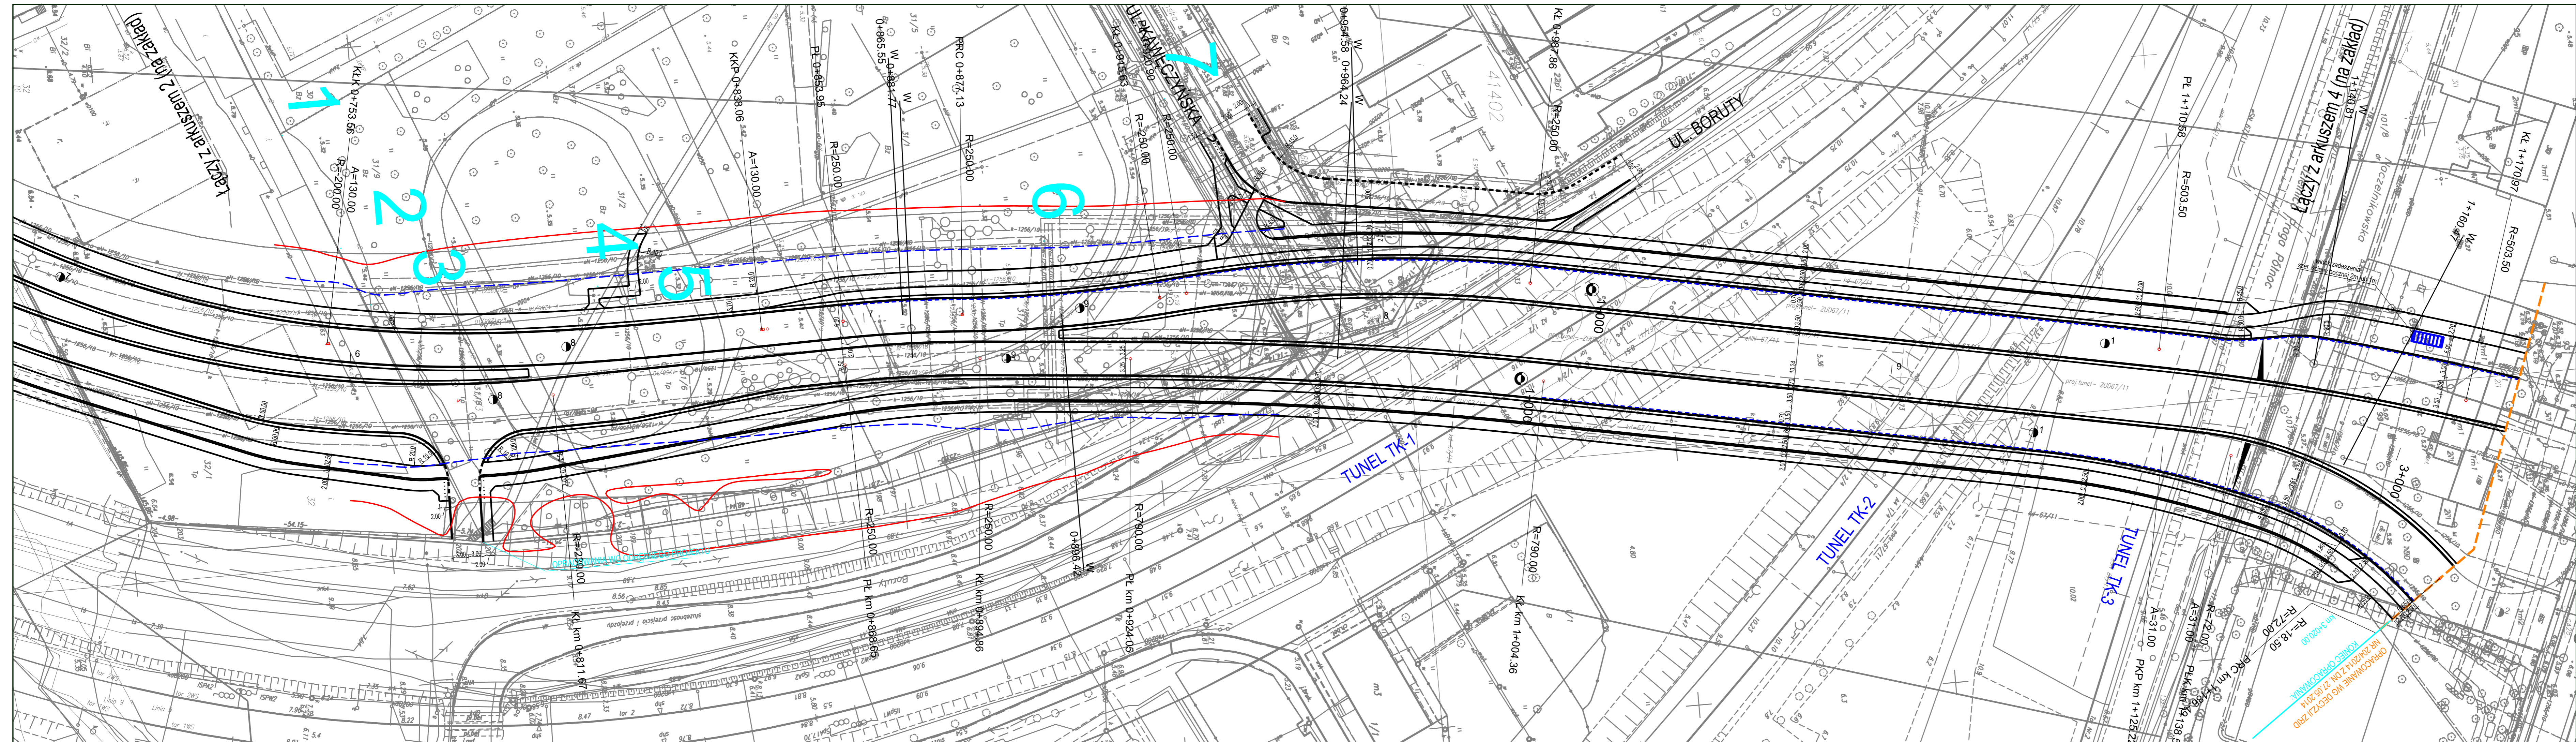

- LEGENDA:**
- Izolinia 61 dB-dzień
 - - - Izolinia 65 dB-dzień
 - Izolinia 56 dB-noc
 - Ekran akustyczny

Zabrania się powielania rysunku oraz usuwania tabeli znamionowej rysunku (prawo autorskie) bez zgody Transprojektu Gdańskiego.			
Investor:	 PREZYDENT M.ST. WARSZAWY reprezentowany przez ZARZĄD MIEJSKICH INWESTYCJI DROGOWYCH ul. Sokratesa 15, 01-909 Warszawa		
Wykonawca robót:	 STRABAG Sp. z o.o. z siedzibą w Pruszkowie ul. Parzewska 10, 05-800 Pruszków		
Jednostka projektowa:	 TRANSPROJEKT GDAŃSKI sp. z o.o. PRACOWNIA PROJEKTOWA W WARSZAWIE ul. Kłobucka 25, 02-699 Warszawa		
Kontrakt:	BUDOWA TRASY ŚWIĘTOKRZYSKIEJ NA ODC. UL. WYBRZEŻE SZCZECIŃSKIE DO UL. ZABRANIECKIEJ, W TYM: B. ODC. UL. TYSIĄCLECIA-UL. ZABRANIECKA		
Nazwa i adres obiektu:	BUDOWA TRASY ŚWIĘTOKRZYSKIEJ NA ODC. UL. TYSIĄCLECIA-UL. ZABRANIECKA		
Stadium:	RAPORT O ODDZIAŁYWANIU PRZEDSIĘWZIĘCIA NA ŚRODOWISKO		
Tytuł rysunku:	ZASIĘG ODDZIAŁYWANIA HAŁASU DLA OBSZARU PARKU NA SZMULOWIŹNIE BEZ EKRANU		
Faza projektu:	Skala:	Nr rys.	Data:
PB	1:500	4.3.1	wrzesień 2015
			Nr proj.
			06.157.2015

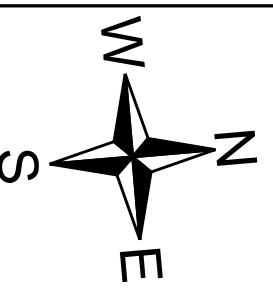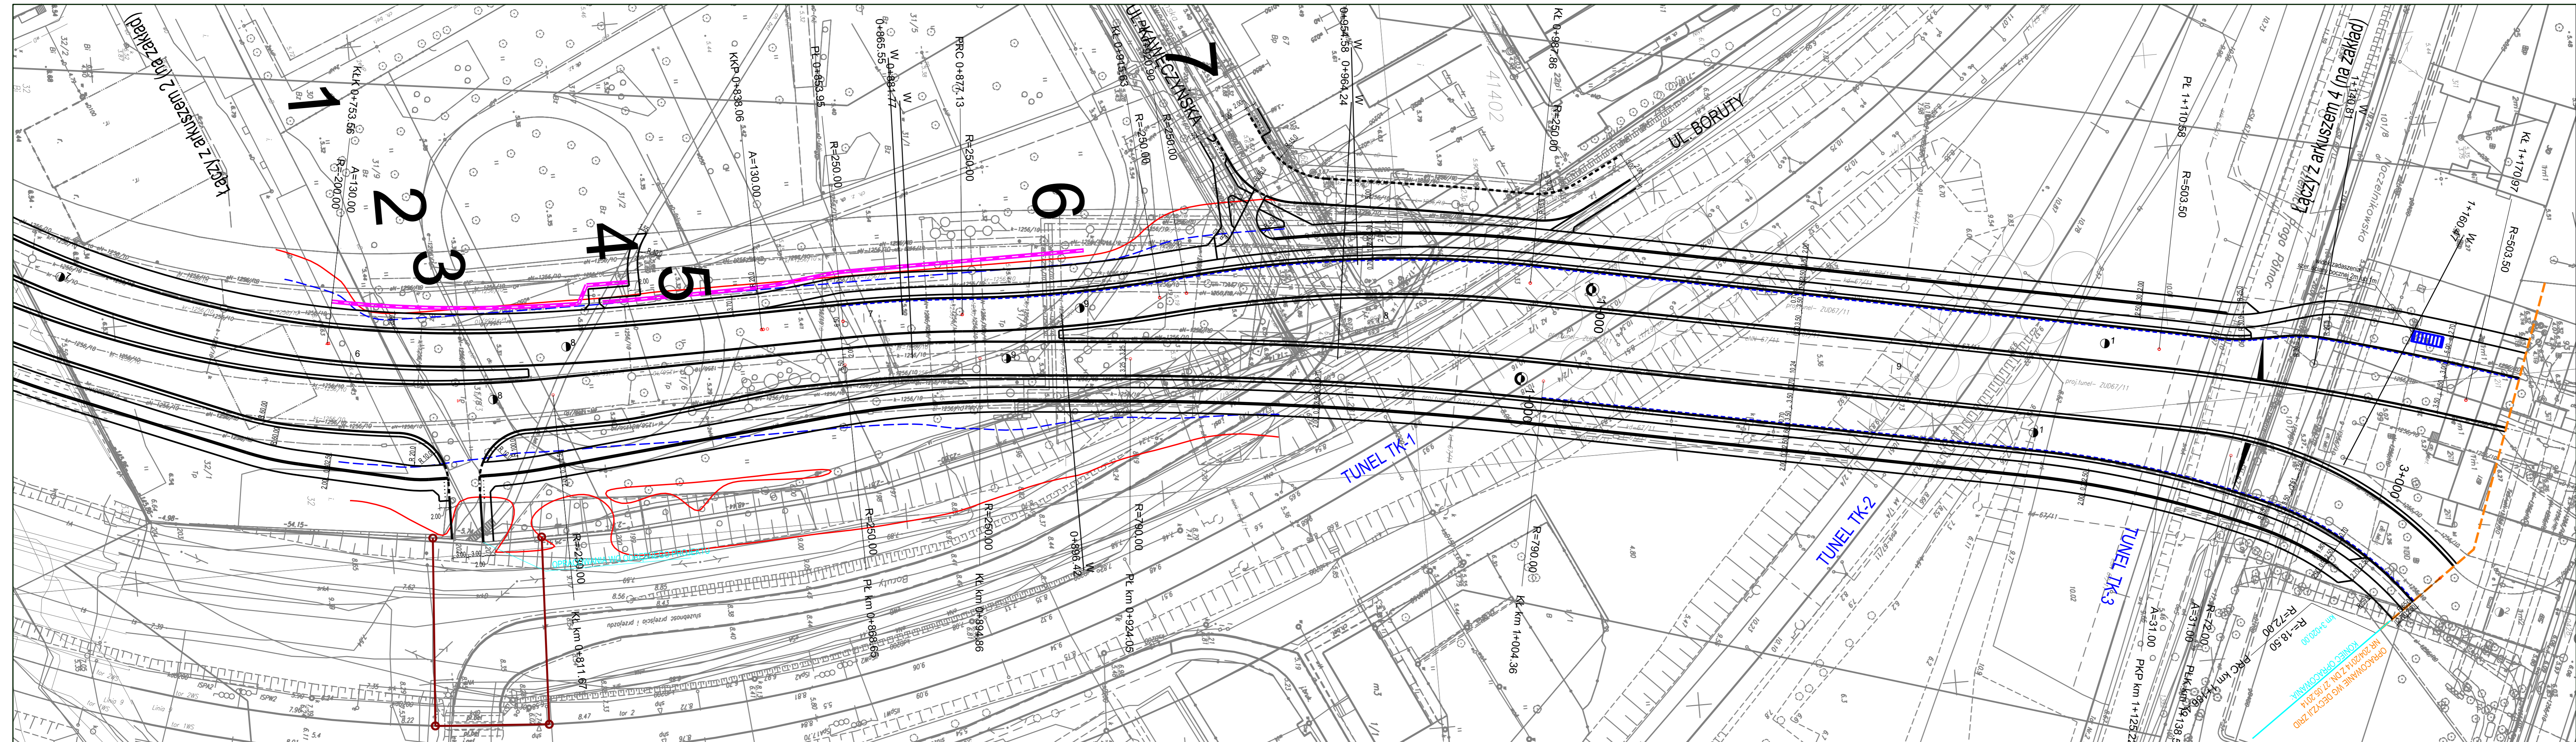

- LEGENDA:**
- Izolinia 61 dB-dzień
 - - - Izolinia 65 dB-dzień
 - Izolinia 56 dB-noc
 - Ekran akustyczny

Zabrania się powielania rysunku oraz usuwania tabeli znamionowej rysunku (prawo autorskie) bez zgody Transprojektu Gdańskiego.			
Investor:	 PREZYDENT M.ST. WARSZAWY reprezentowany przez ZARZĄD MIEJSKICH INWESTYCJI DROGOWYCH ul. Sokratesa 15, 01-909 Warszawa		
Wykonawca robót:	 STRABAG Sp. z o.o. z siedzibą w Pruszkowie ul. Parzewska 10, 05-800 Pruszków		
Jednostka projektowa:	 TRANSPROJEKT GDAŃSKI sp. z o.o. PRACOWNIA PROJEKTOWA W WARSZAWIE ul. Kłobucka 25, 02-699 Warszawa		
Kontrakt:	BUDOWA TRASY ŚWIĘTOKRZYSKIEJ NA ODC. UL. WYBRZEŻE SZCZECIŃSKIE DO UL. ZABRANIECKIEJ, W TYM: B. ODC. UL. TYSIĄCLECIA-UL. ZABRANIECKA		
Nazwa i adres obiektu:	BUDOWA TRASY ŚWIĘTOKRZYSKIEJ NA ODC. UL. TYSIĄCLECIA-UL. ZABRANIECKA		
Stadium:	RAPORT O ODDZIAŁYWIANIU PRZEDSIĘWZIĘCIA NA ŚRODOWISKO		
Tytuł rysunku:	ZASIĘG ODDZIAŁYWIANIA HAŁASU DLA OBSZARU PARKU NA SZMULOWIŹNIE Z EKRANEM		
Faza projektu:	Skala:	Nr rys.	Data:
PB	1:500	4.3.2	wrzesień 2015
			Nr proj.
			06.157.2015