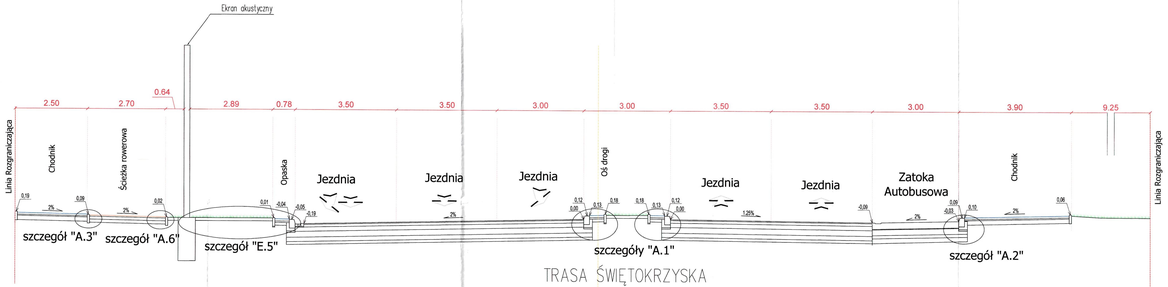

TRASA ŚWIĘTOKRZYSKA
Pik 0km+918,00m

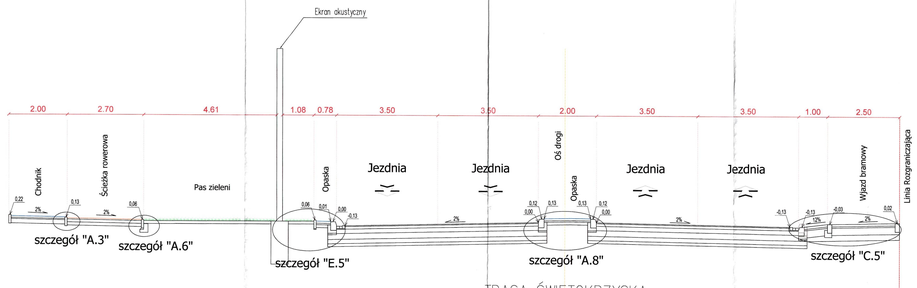

TRASA ŚWIĘTOKRZYSKA
Pik 1km+31,25m

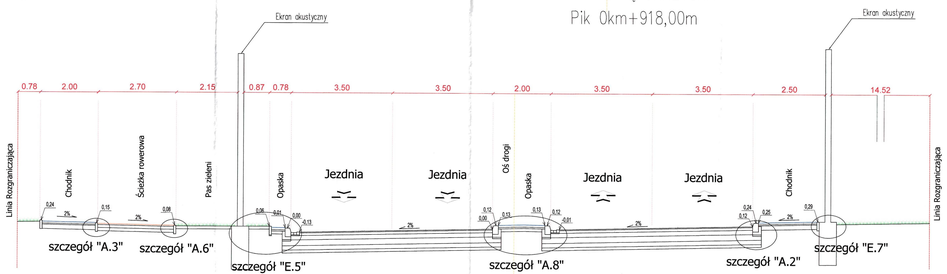

TRASA ŚWIĘTOKRZYSKA
Pik 1km+0,00m

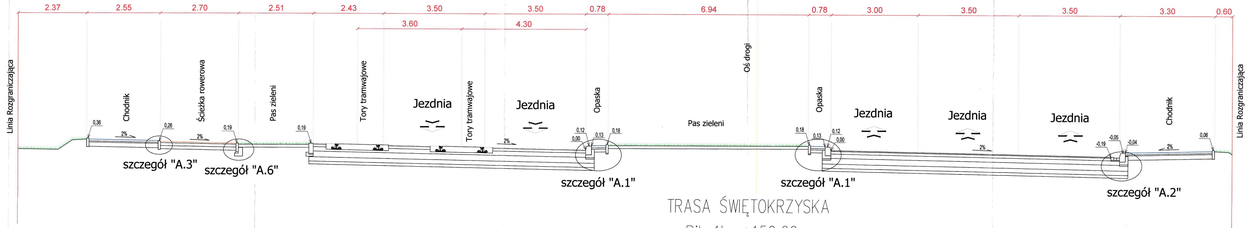

TRASA ŚWIĘTOKRZYSKA
Pik 1km+150,00m

BAKS BIURO KONSTRUKCYJNE "BAKS" Sp z o.o. 00-139 Warszawa ul.Zbaraska 19	INWESTOR: MIASTO STOŁECZNE WARSZAWA DZIELNICA ŚRÓDMIEŚCIE DYREKCJA INWESTYCJI ul. CHMIELNA 120 00-801 Warszawa		
Stadium PROJEKT BUDOWLANY		Skala 1:50	Nr rys. 4d
OBIEKT: TRASA ŚWIĘTOKRZYSKA NA ODCINKU OD ul. WYBRZEŻE SZCZECIŃSKIE DO ul. ZABRANIECKIEJ a.- odcinek ul. WYBRZEŻE SZCZECIŃSKIE - ul. TYSIĄCLECIA			
BRANŻA: PROJEKT DROGOWY			
NAZWA RYS.: Przekroje normalne Trass Świętokrzyska			
GŁÓWNY PROJEKTANT	mgr inż. A. Gaspski	02.2010	497/98
PROJEKTOWAŁ	mgr inż. A. Gaspski	02.2010	497/98
OPRACOWAŁ	mgr inż. P. Kowalczyk	02.2010	
SPRAWDZAŁ/ACT	mgr inż. J. Gaj	02.2010	456/98

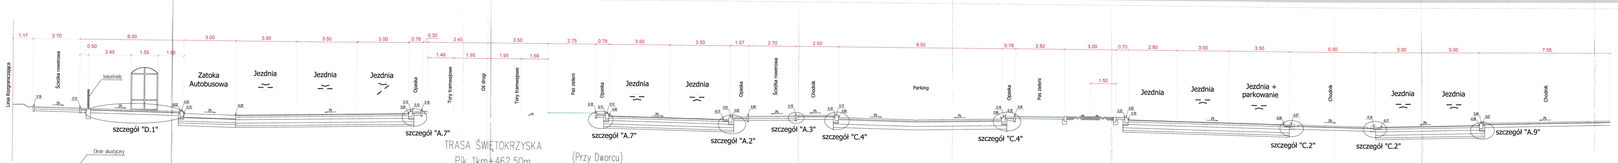







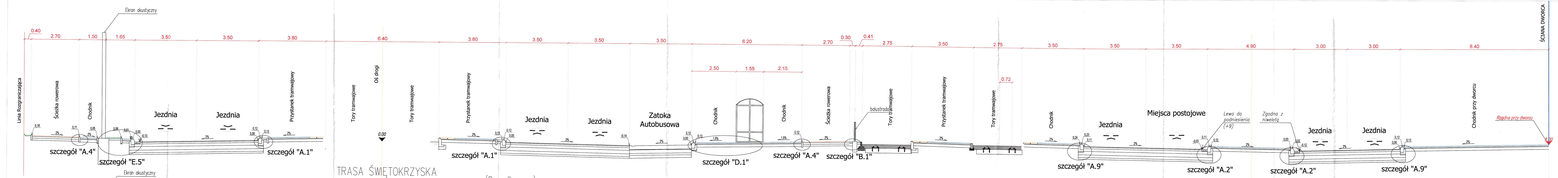









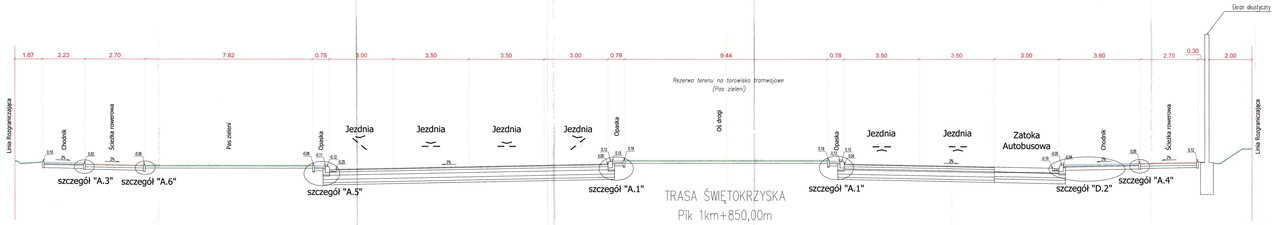

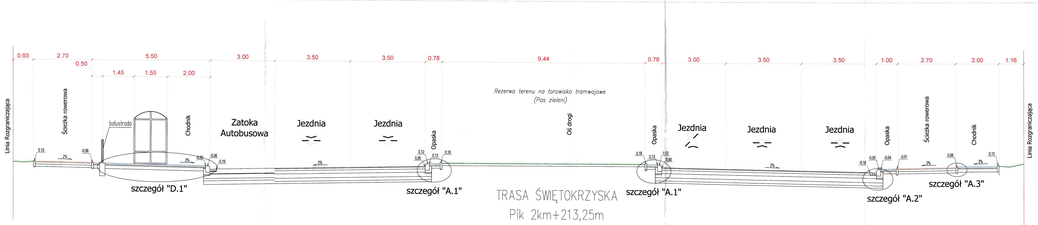








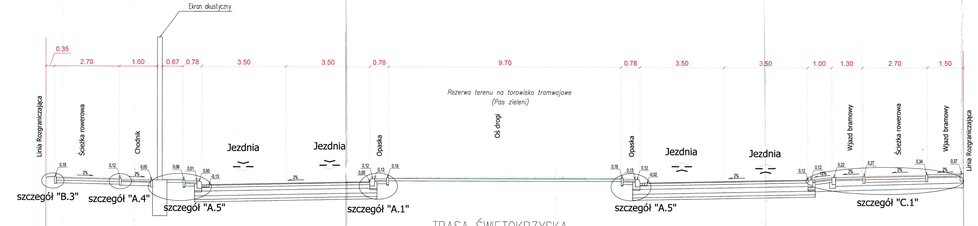

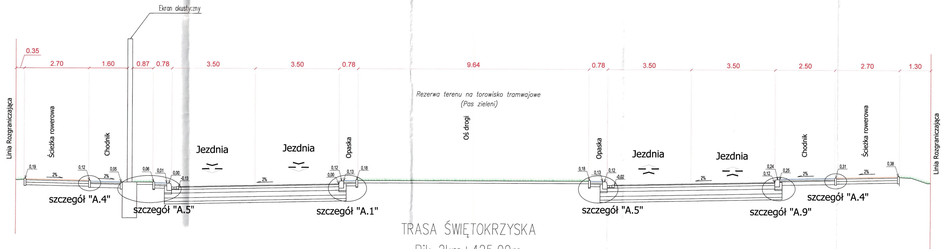

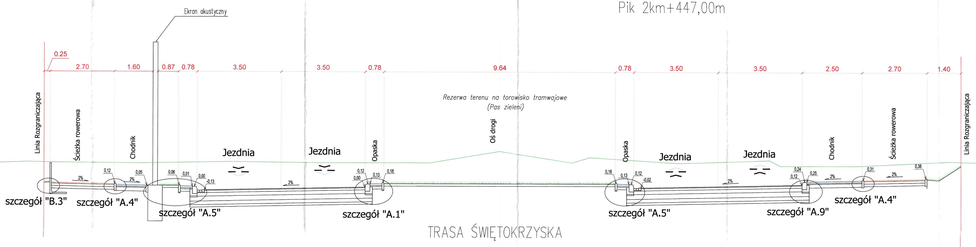








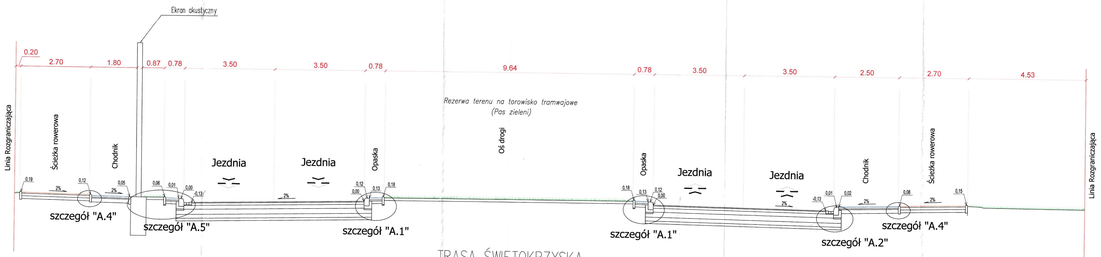

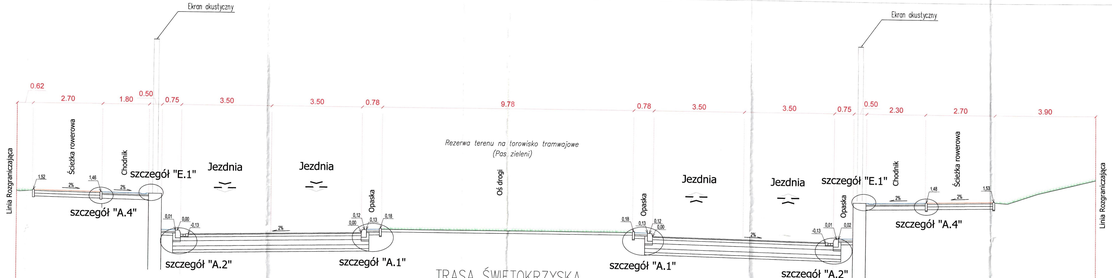

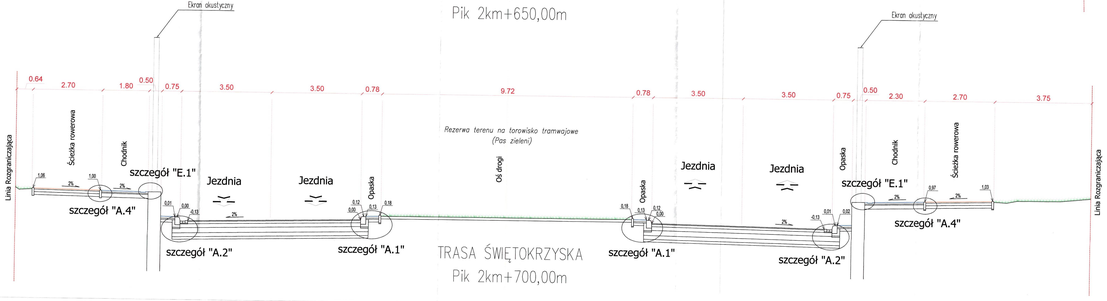

BAKS


Radium	Skala 1:50
PROJEKT BUDOWLANY	Nr rys. 41

OBIEKT: TRASA ŚWIĘTOKRZYSKA OD GŁÓWNEJ DO UL. WYBREŻE GDAŃSKIEGO DO UL. ZABRANIECKIEJ
b - odcinek ul. TYPALCZYCE - ul. ZABRANIECKA

BRANŻA: PROJEKT DROGOWY

NAZWA RYS.: Przekroje normalne Trasa Świętokrzyska

GŁÓWNY PROJEKTANT:	mgr inż. A. Czapski	02.2003	mt/ne
PROJEKTANT:	[illegible]	02.2003	mt/ne
PROJEKTANT:	[illegible]	02.2003	[illegible]
OPRACWAŁA:	[illegible]	02.2003	[illegible]
SPRAWDZAŁA:	[illegible]	02.2003	mt/ne

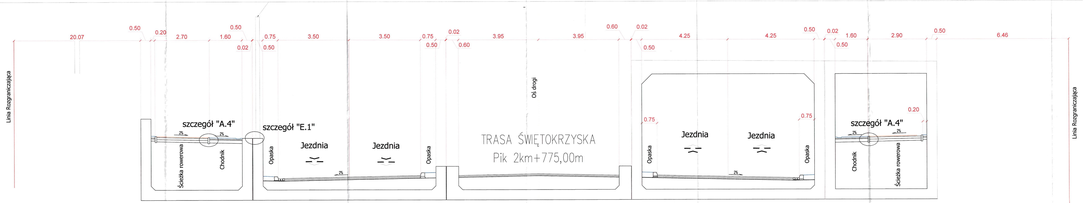

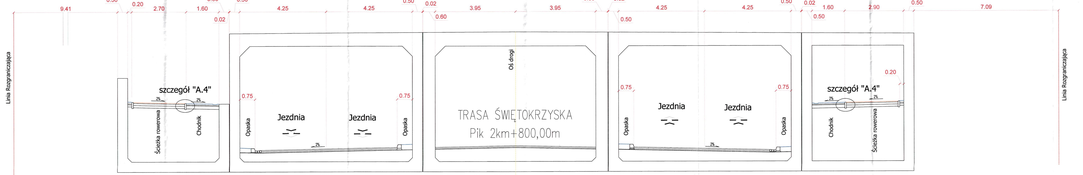

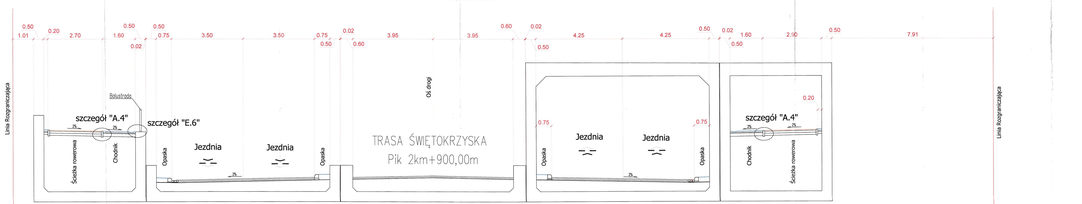

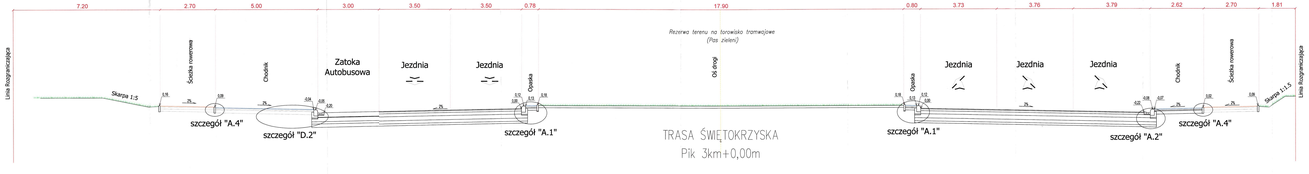










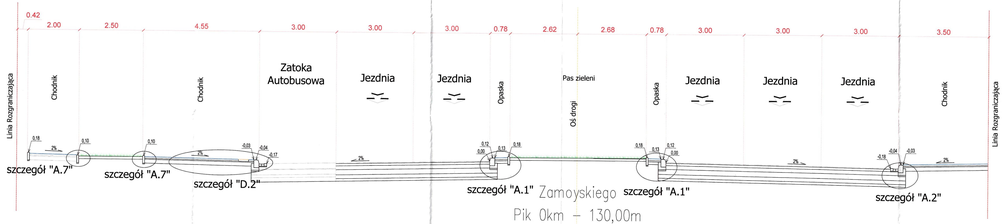

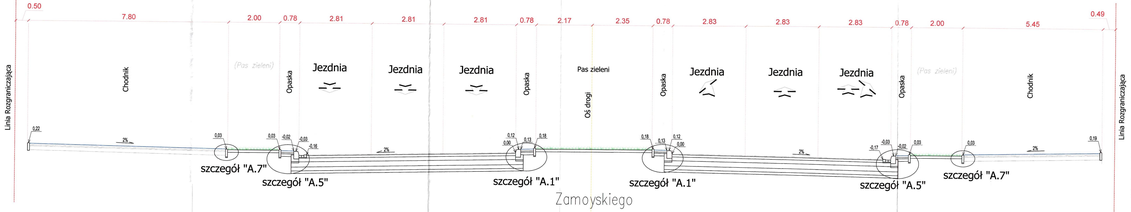

Widok istniejącego wiaduktu kolejowego od ul. Zielenieckiej

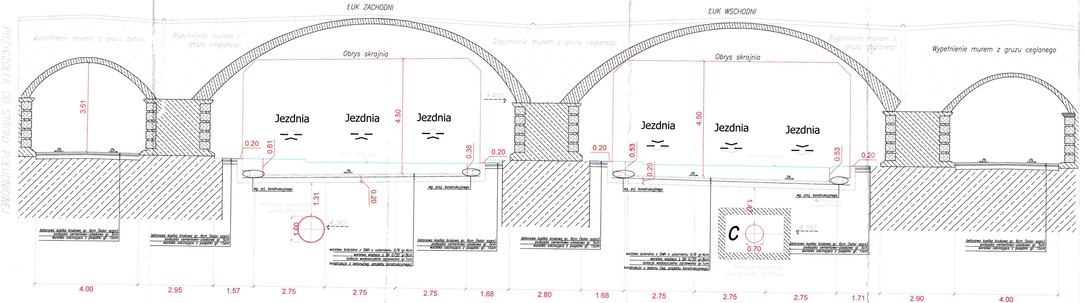

ul. Zamoyskiego
Pik 0km – 51,94m

Stadium: PROJEKT BUDOWLANY		Skala: 1:50	Nr rys.: 4a
BRANŻA:	PROJEKT DROGOWY		
NAZWA RYS:	Przekroje normalne ul. Zamoyskiego		
GŁÓWNY PROJEKTANT	mgr inż. A. Pszyski	02.2010	497/98
PROJEKTOWAŁ	mgr inż. A. Pszyski	02.2010	497/98
SPRAWDZAŁ	mgr inż. A. Pszyski	02.2010	
UPRAWNIONY	mgr inż. K. Gaw	02.2010	476/98

Widok istniejącego wiaduktu kolejowego od ul. Sokolej

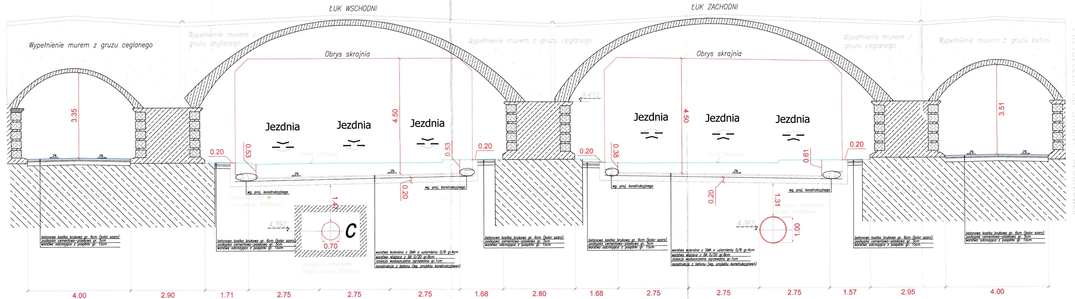

ul. Zamoyskiego
Pik 0km – 32,74m

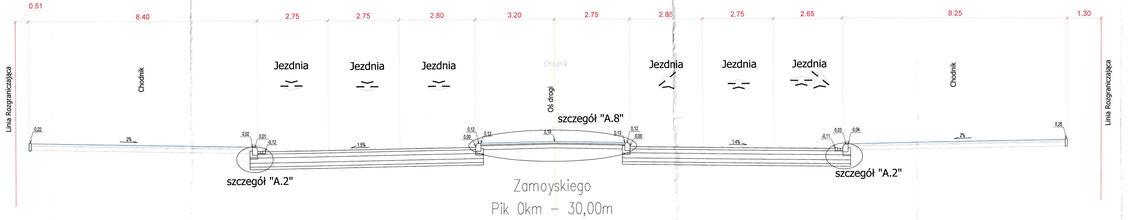

Zamoyskiego
Pik 0km – 30,00m

Zamoyskiego
Pik 0km+40,00m

BAKS


Stadium: PROJEKT BUDOWLANY
Skala: 1:50
Nr rys.: 41


BRANŻA: PROJEKT DROGOWY

NAZWA RYS.: Przekroje normalne ul. Zamoyskiego


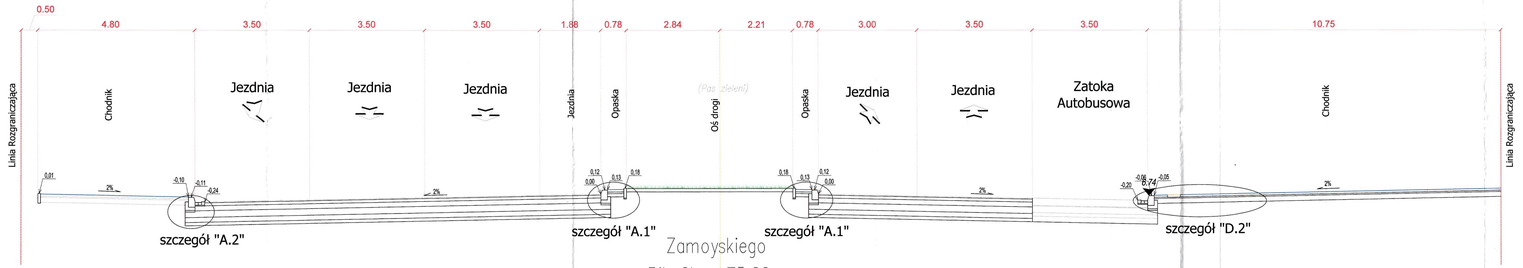

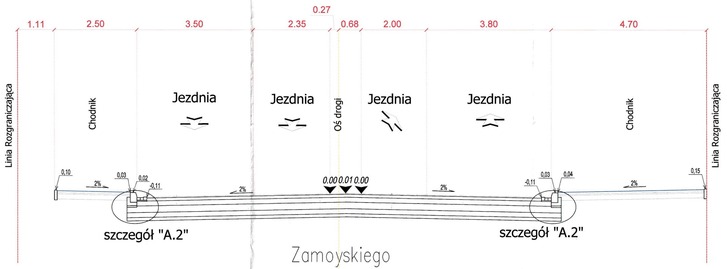

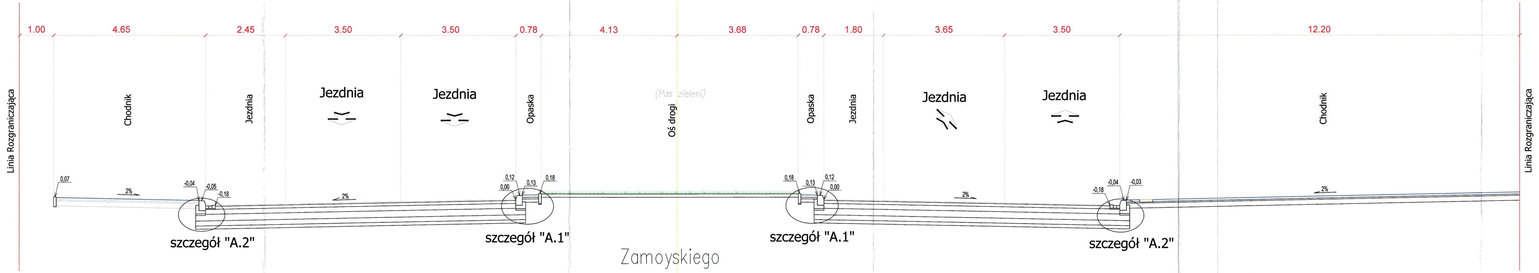

BAKS Biuro Konstrukcyjne "BAKS" Sp z o.o. 00-610 Warszawa ul.Grzybowa 22	INWESTOR: MIASTO STOŁECZNE WARSZAWA w im. ZARZĄD MIEJSKICH INWESTYCJI DROGOWYCH ul. GŁOGOWA 180 00-801 Warszawa		
Stadium PROJEKT BUDOWLANY	Skala 1:50	Nr rys. 4m	
OBIEKT TRASA ŚWIETOKRZYSKA NA ODCINKU OD UL. WYBRZEŻE SZCZECIŃSKIE DO UL. ZABRANIECKIEJ m.- odcinek ul. WYBRZEŻE SZCZECIŃSKIE – ul. TYSIĄCLECIA			
BRANŻA PROJEKT DROGOWY			
NAZWA SYS. Przekroje normalne ul. Zamoyskiego			
GŁÓWNY PROJEKTANT: mgr inż. A. Czapski	02.2010	497/98	
PROJEKTOWAŁ: mgr inż. A. Czapski	02.2010	497/98	
OPRACOWAŁ: inż. P. Kowalczyk	02.2010		
SPRAWDZAJĄCY: inż. K. Gac	02.2010	406/98	

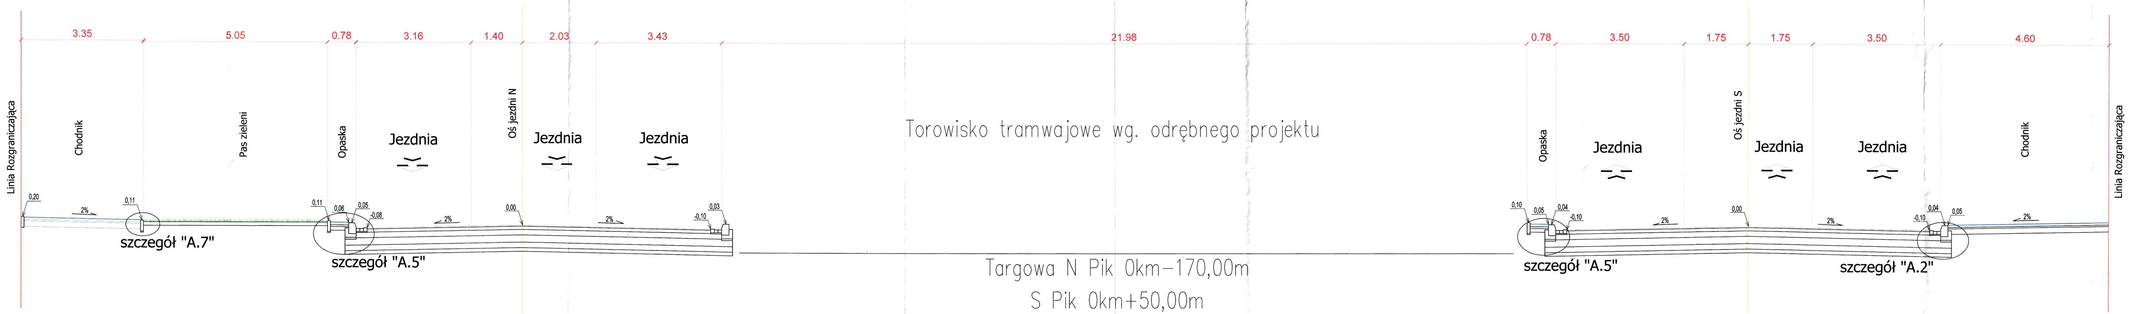

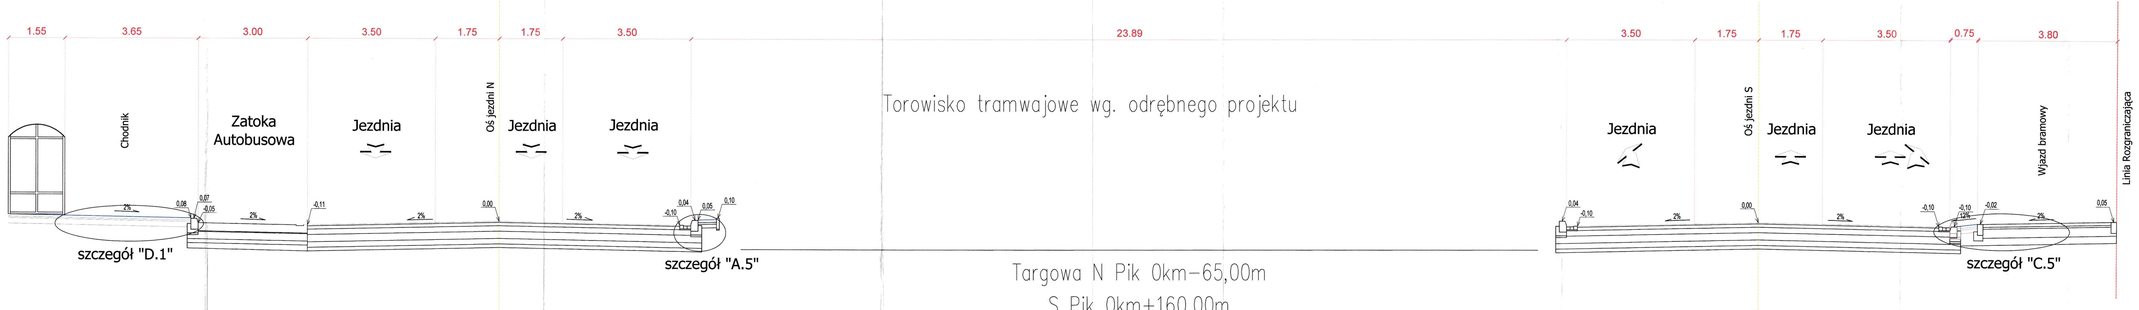

BAKS
BIURO KONSULTACJI DROGOWYCH "BAKS" Sp. z o.o.
00-132 WARSZAWA, ul.Żurawia 32

INWESTOR: MIASTO STOŁECZNE WARSZAWA
R. ul. ZARZĄD MIEJSKICH INWESTYCJI DROGOWYCH
ul. CZMELNA 120
00-801 Warszawa

Stadium: PROJEKT BUDOWLANY	Skala: 1:50	Nr rys.: 4n

OBIEKT: TRASA ŚWIĘTOKRZYSKA NA ODCINKU OD UL. WYBRZEŻE SZCZECIŃSKIE DO UL. ZABRANIECKIEJ
a.- odcinek ul. WYBRZEŻE SZCZECIŃSKIE – ul. TYSIĄCLECIA

BRANŻA: PROJEKT DROGOWY

NAZWA RYS.: Przekroje normalne ul. Targowa

GŁÓWNY PROJEKTANT	mgr inż. A. Czapski	02.2010	497/09	
PROJEKTOWAŁ	mgr inż. A. Czapski	02.2010	497/05	
OPRACOWAŁ	inż. P. Rzemiątek	02.2010		
SPRAWDZAJĄCY	inż. A. Sino	02.2010	456/06	

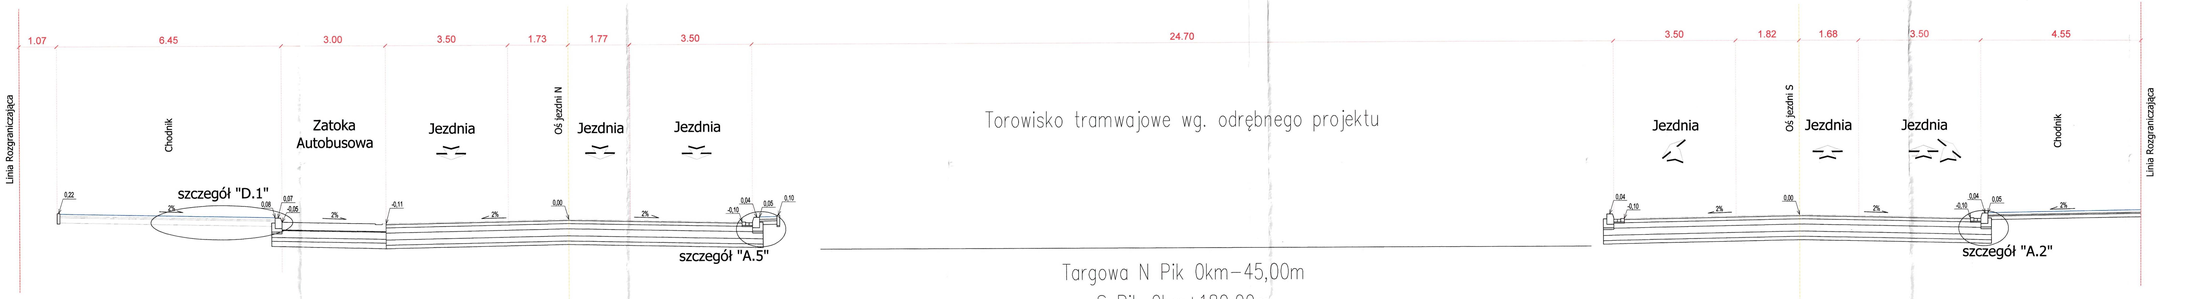

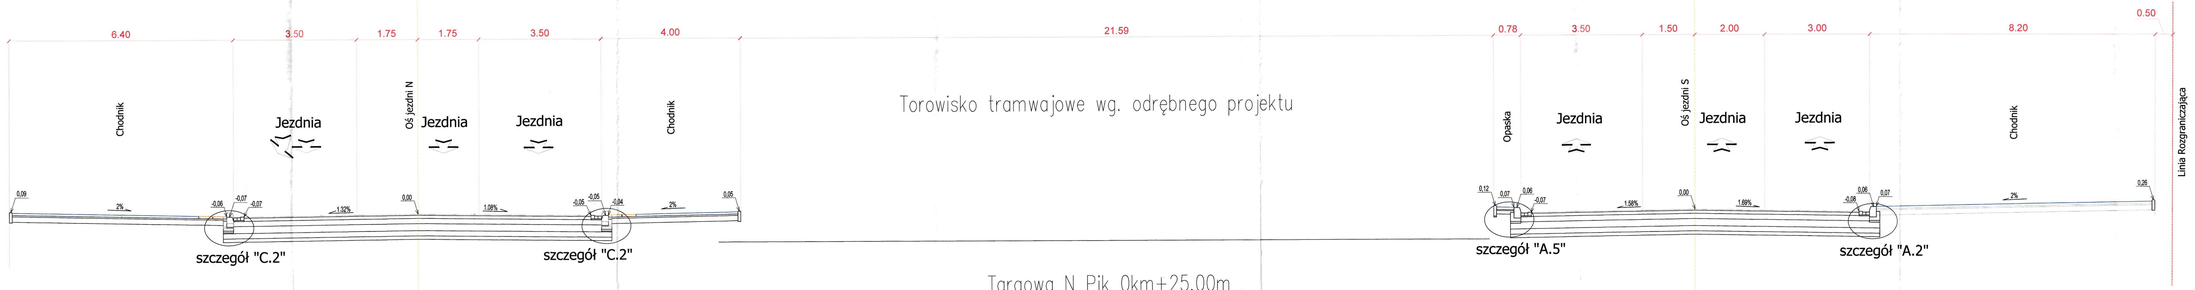

BAKS


Stadium PROJEKT BUDOWLANY	Skala 1:50	Nr rys. 4o

OBIEKT: TRASA ŚWIĘTOKRZYSKA NA ODCINKU OD UL. WYBRZEŻE SZCZECIŃSKIE DO UL. ZAGRANICZNEJ
a.- odcinek ul. WYBRZEŻE SZCZECIŃSKIE – ul. TYSIĄCLECIA

BRANŻA: PROJEKT DROGOWY

NAZWA RYS.: Przekroje normalne ul. Targowa

GŁÓWNY PROJEKTANT	mgr inż. A. Czapski	02.2010	497/66
PROJEKTOWAŁ	mgr inż. A. Czapski	02.2010	497/66
OPRACOWAŁ	inż. P. Kreszutek	02.2010	

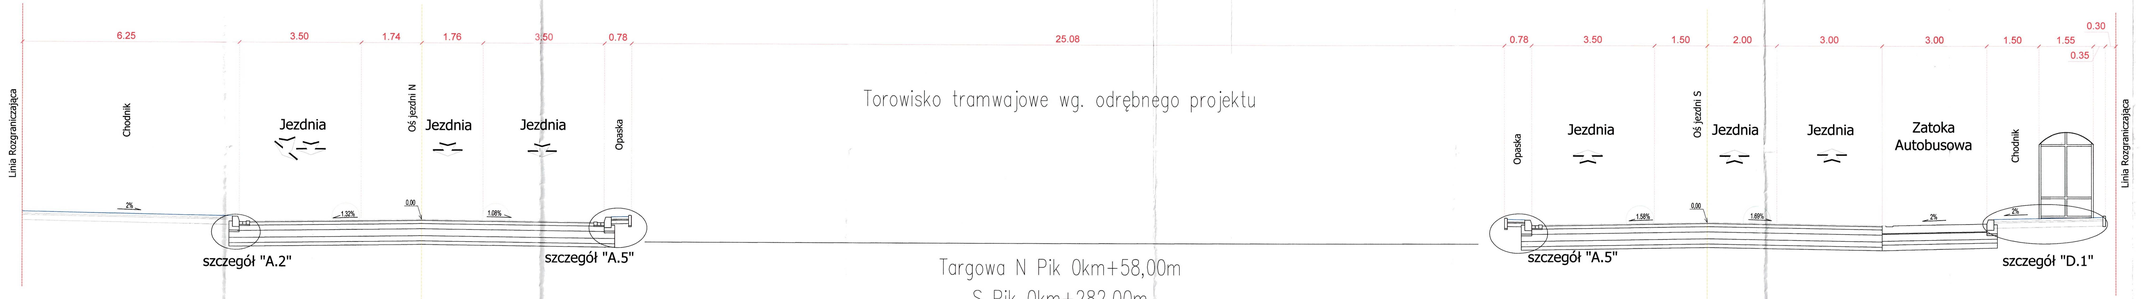

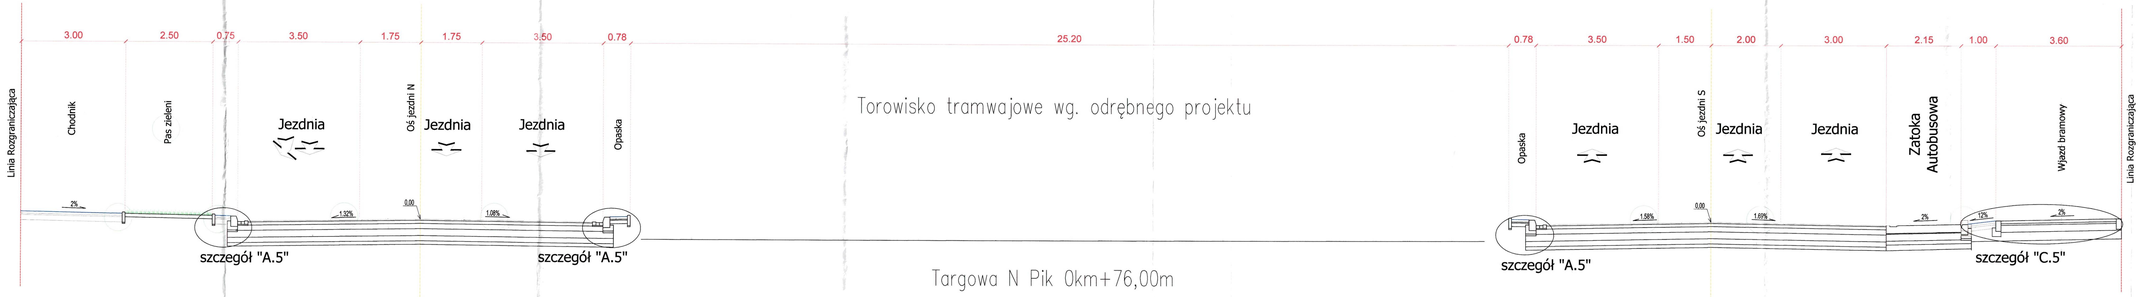

BAKS
BIURO KONSTRUKCYJNE "BAKS" Sp. z o.o.
00-910 WARSZAWA, ul.Zwrotnica 22.

INWESTOR: MIASTO STOŁECZNE WARSZAWA
00-801 Warszawa

Stadium	Skala	Nr rys.
PROJEKT BUDOWLANY	1:50	4p

OBIEKT: TRASA ŚWIĘTOKRZYSKA NA ODCINKU OD UL. WYBRZEŻE SZCZECIŃSKIE DO UL. ZAMBANIŃSKIEJ
a.- odcinek ul. WYBRZEŻE SZCZECIŃSKIE - ul. TYSIĄCLECIA

BRANŻA: PROJEKT DROGOWY

NAZWA RYS.: Przekroje normalne ul. Targowa

GŁÓWNY PROJEKTANT	Inżr inż. A. Czapski	02.2010	497/66
PROJEKTOWAŁ	Inżr inż. A. Czapski	02.2010	497/66
OPRACOWAŁ	inż. P. Rzeszotek	02.2010	
SPRAWDZAJĄCY	inż. K. Gac	02.2010	458/66