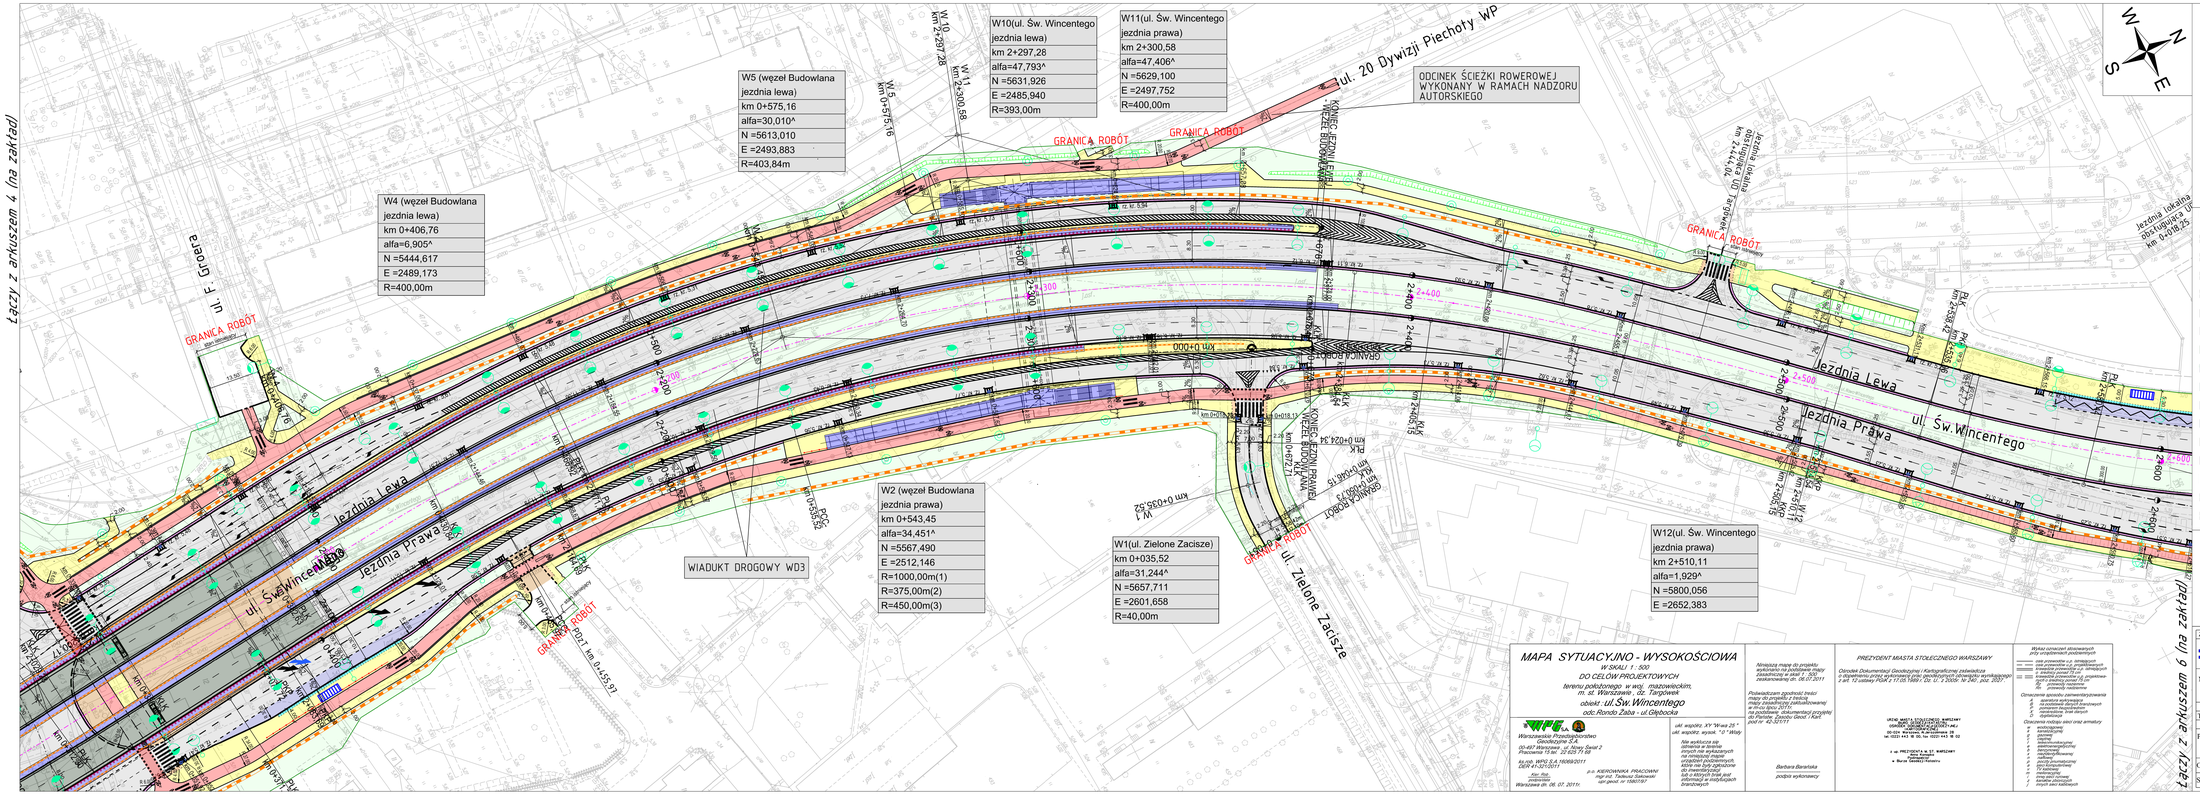
Łączy z arkuszem 4 (na zakładi)
Łączy z arkuszem 6 (na zakładi)
ul. 20 Dywizji Piechoty WP
ul. F. Grucza
ul. Św.Wincentego
Jezdnia Lewa
Jezdnia Prawa
ul. Zielone Zacisze
ODCINEK ŚCIEŻKI ROWEROWEJ WYKONANY W RAMACH NADZORU AUTORSKIEGO
GRANICA ROBÓT
WIADUKT DROGOWY WD3
W5 (węzeł Budowlana jezdnia lewa) km 0+575,16 alfa=30,010^ N =5613,010 E =2493,883 R=403,84m
W4 (węzeł Budowlana jezdnia lewa) km 0+406,76 alfa=6,905^ N =5444,617 E =2489,173 R=400,00m
W10(ul. Św. Wincentego jezdnia lewa) km 2+297,28 alfa=47,793^ N =5631,926 E =2485,940 R=393,00m
W11(ul. Św. Wincentego jezdnia prawa) km 2+300,58 alfa=47,406^ N =5629,100 E =2497,752 R=400,00m
W2 (węzeł Budowlana jezdnia prawa) km 0+543,45 alfa=34,451^ N =5567,490 E =2512,146 R=1000,00m(1) R=375,00m(2) R=450,00m(3)
W1(ul. Zielone Zacisze) km 0+035,52 alfa=31,244^ N =5657,711 E =2601,658 R=40,00m
W12(ul. Św. Wincentego jezdnia prawa) km 2+510,11 alfa=1,929^ N =5800,056 E =2652,383
km 0+000
km 0+035,52
km 0+055,91
km 0+455,91
km 0+406,76
km 0+575,16
km 2+297,28
km 2+300,58
km 2+510,11
km 2+800
km 2+900
km 2+400
km 2+500
km 2+600
km 2+700
km 2+800
