


łączy z arkuszem 2

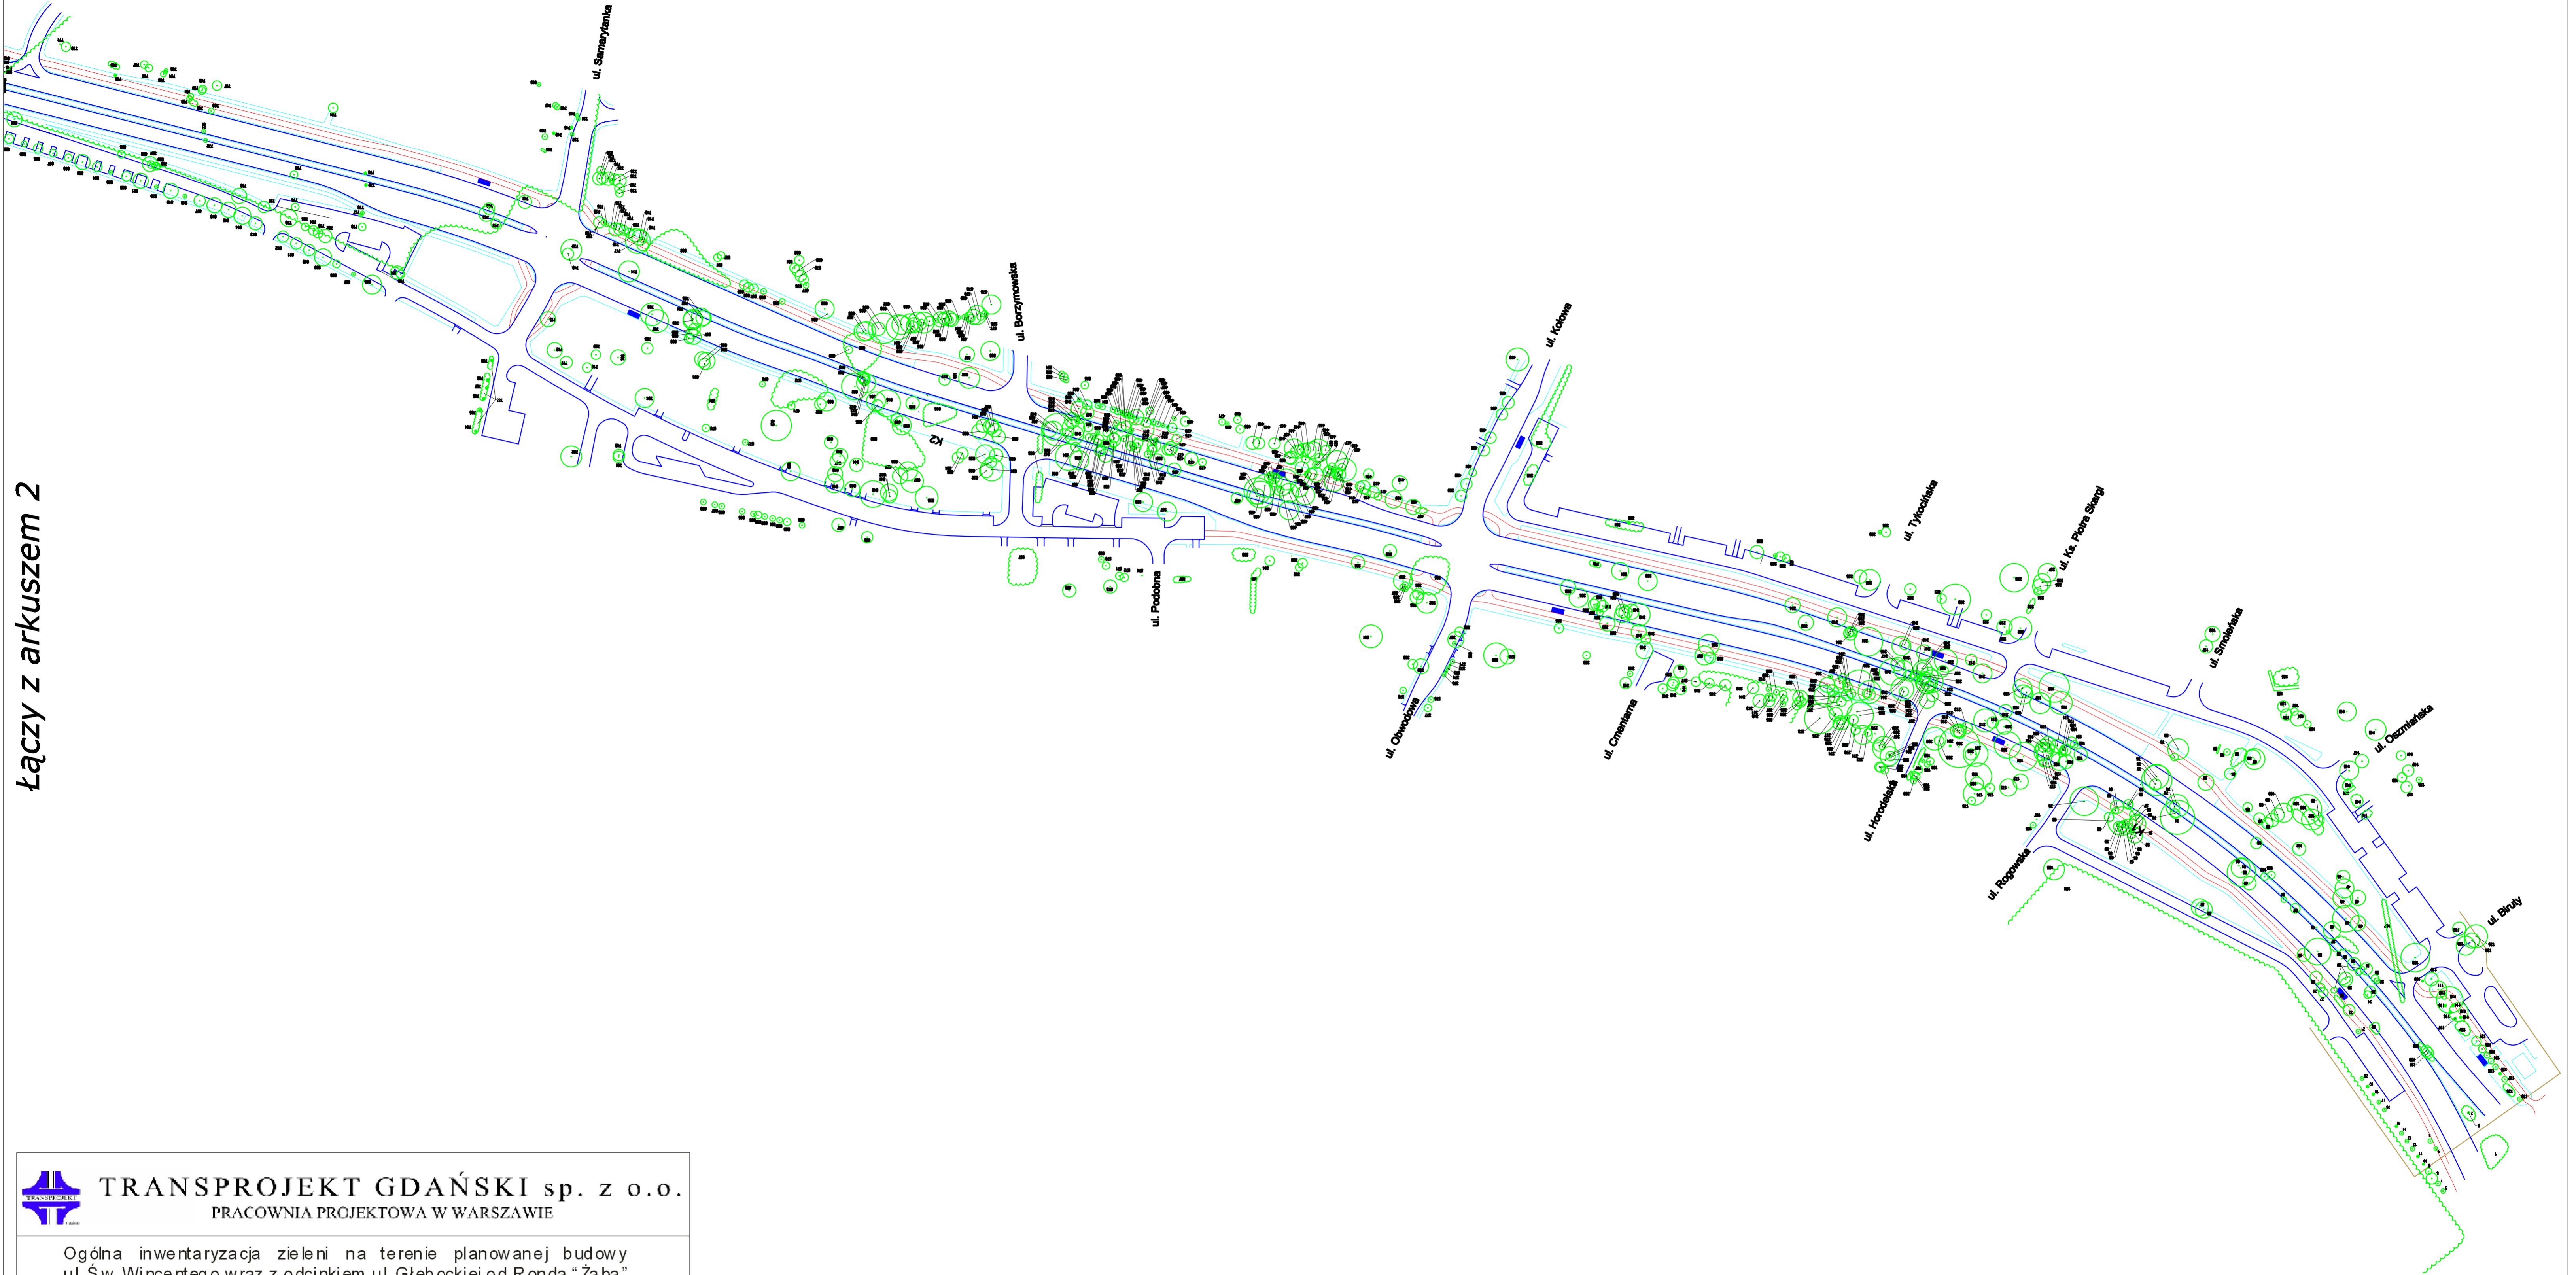


TRANSPROJEKT GDAŃSKI sp. z o.o.
PRACOWNIA PROJEKTOWA W WARSZAWIE

Ogólna inwentaryzacja zieleni na terenie planowanej budowy
ul. Św. Wincentego wraz z odcinkiem ul. Głębockiej od Ronda "Żaba"
do wjazdu na teren CH Targówek w Warszawie

Warszawa lipiec 2009

łączy z arkuszem 3

łączy z arkuszem 1

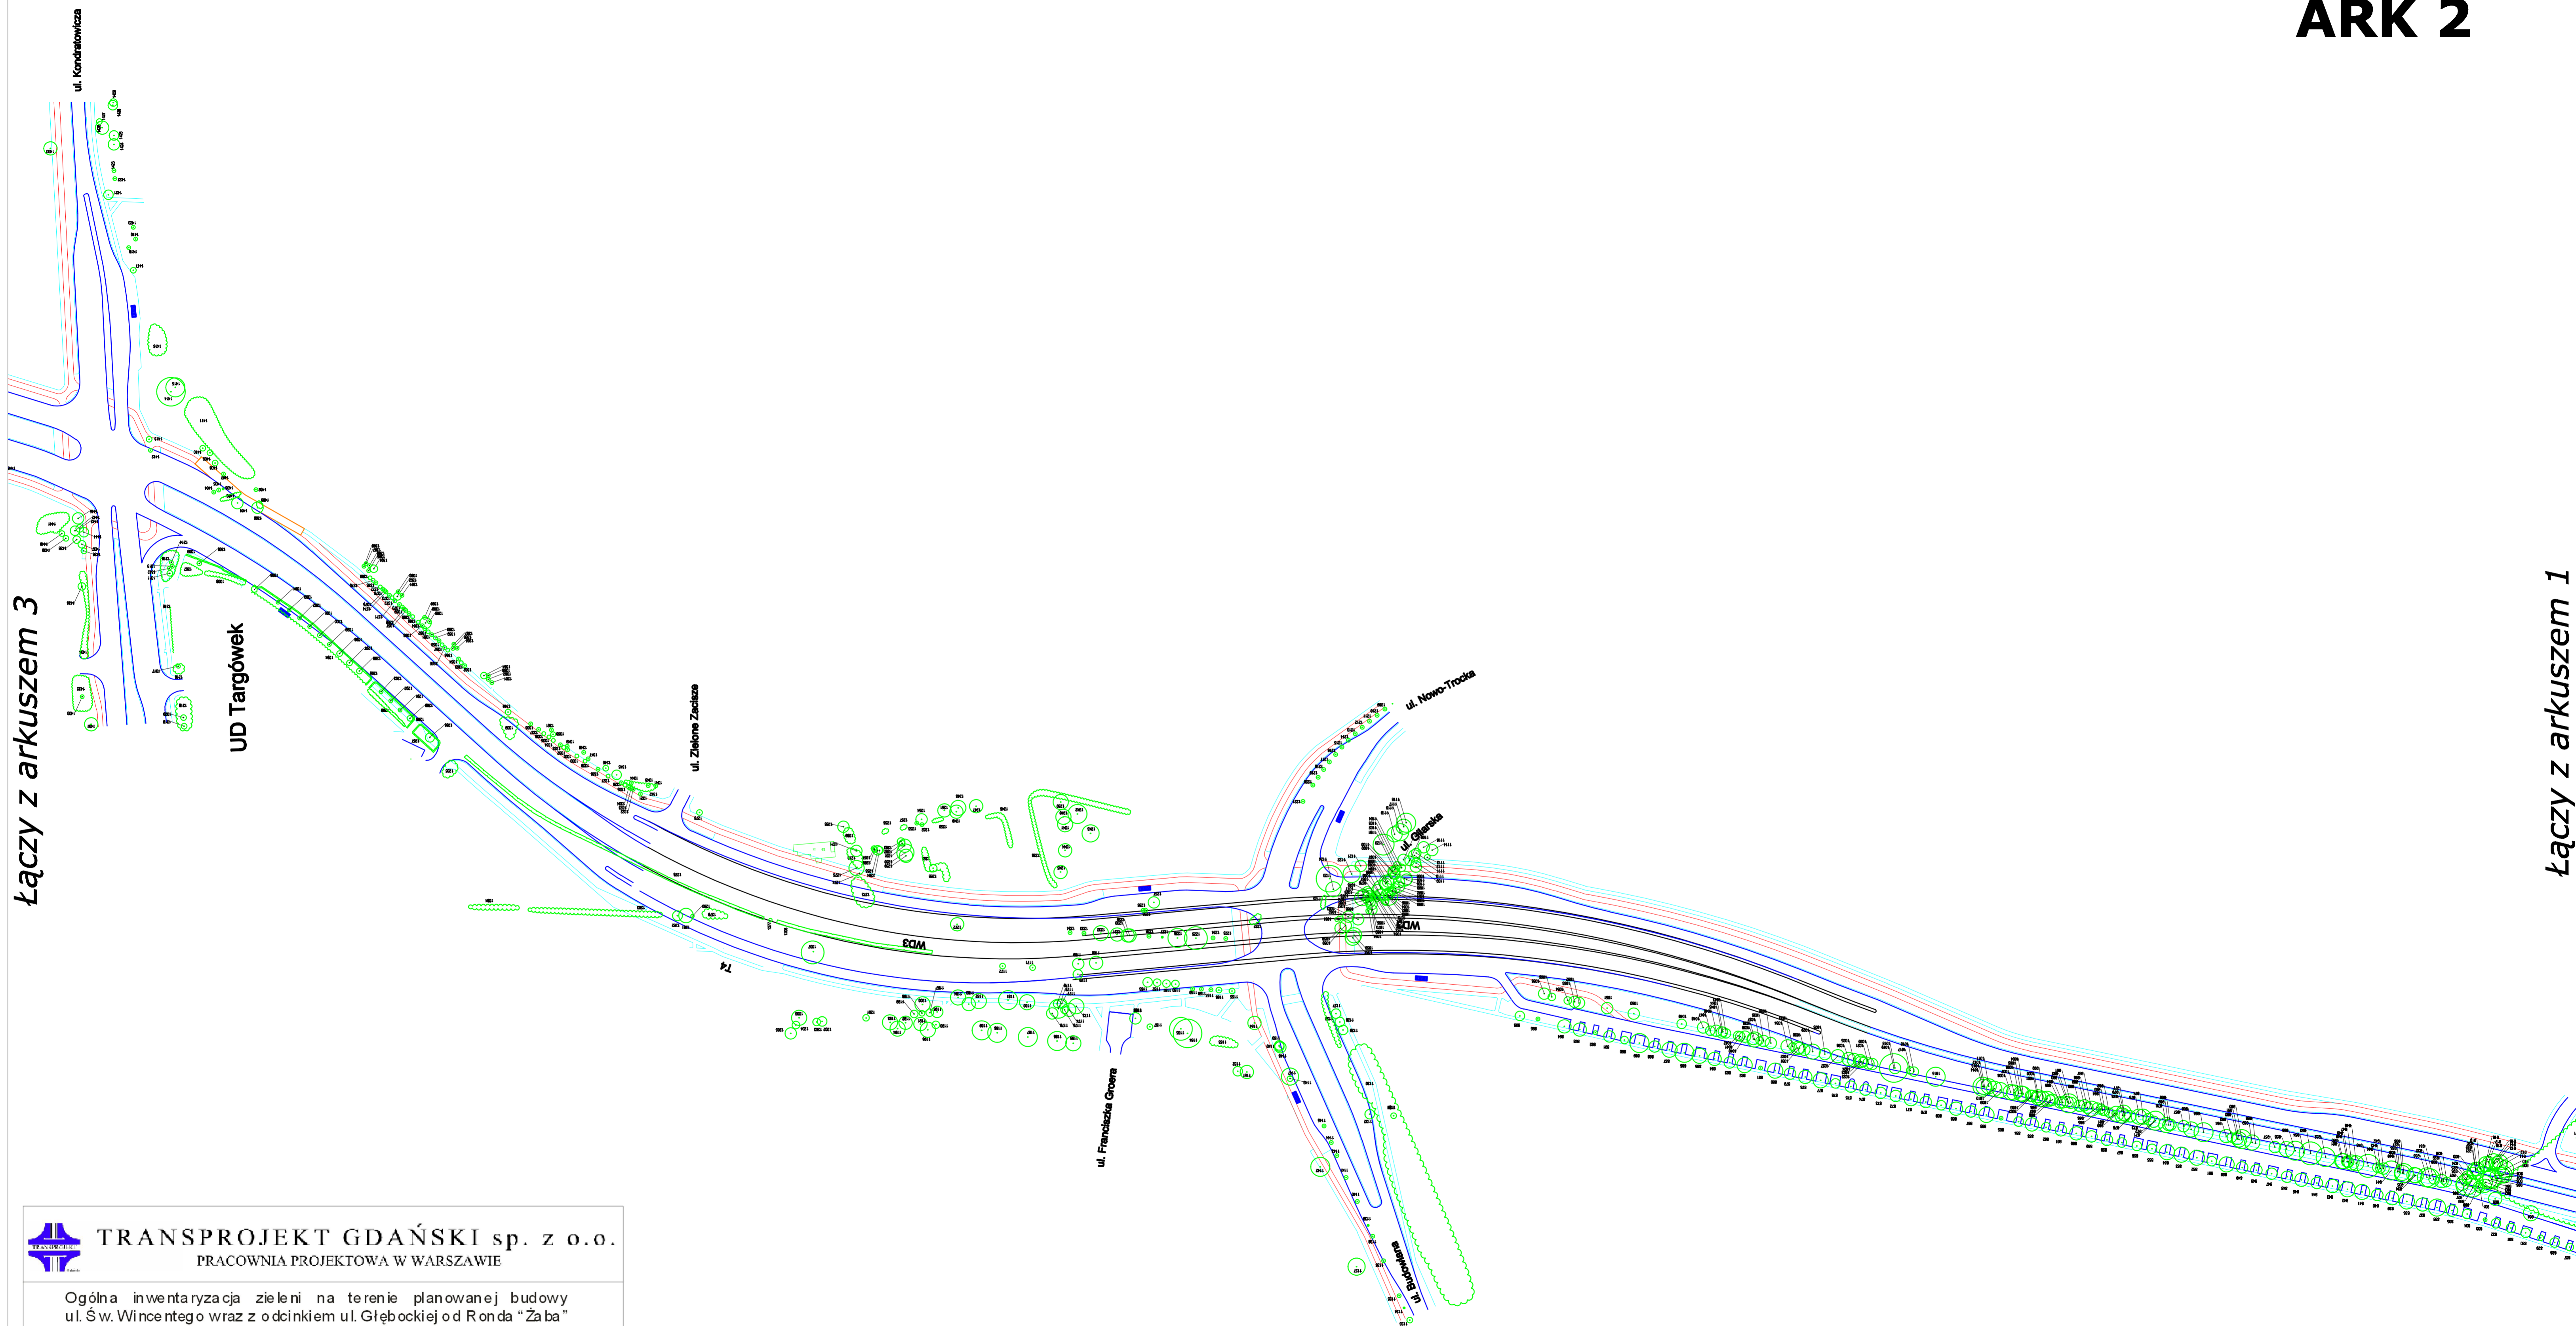

TRANSPROJEKT GDAŃSKI sp. z o.o.
PRACOWNIA PROJEKTOWA W WARSZAWIE

Ogólna inwentaryzacja zieleni na terenie planowanej budowy
ul. Św. Wincentego wraz z odcinkiem ul. Głębockiej od Ronda "Żaba"
do wjazdu na teren CH Targówek w Warszawie

Warszawa lipiec 2009

