




REGION WARSZAWSKI






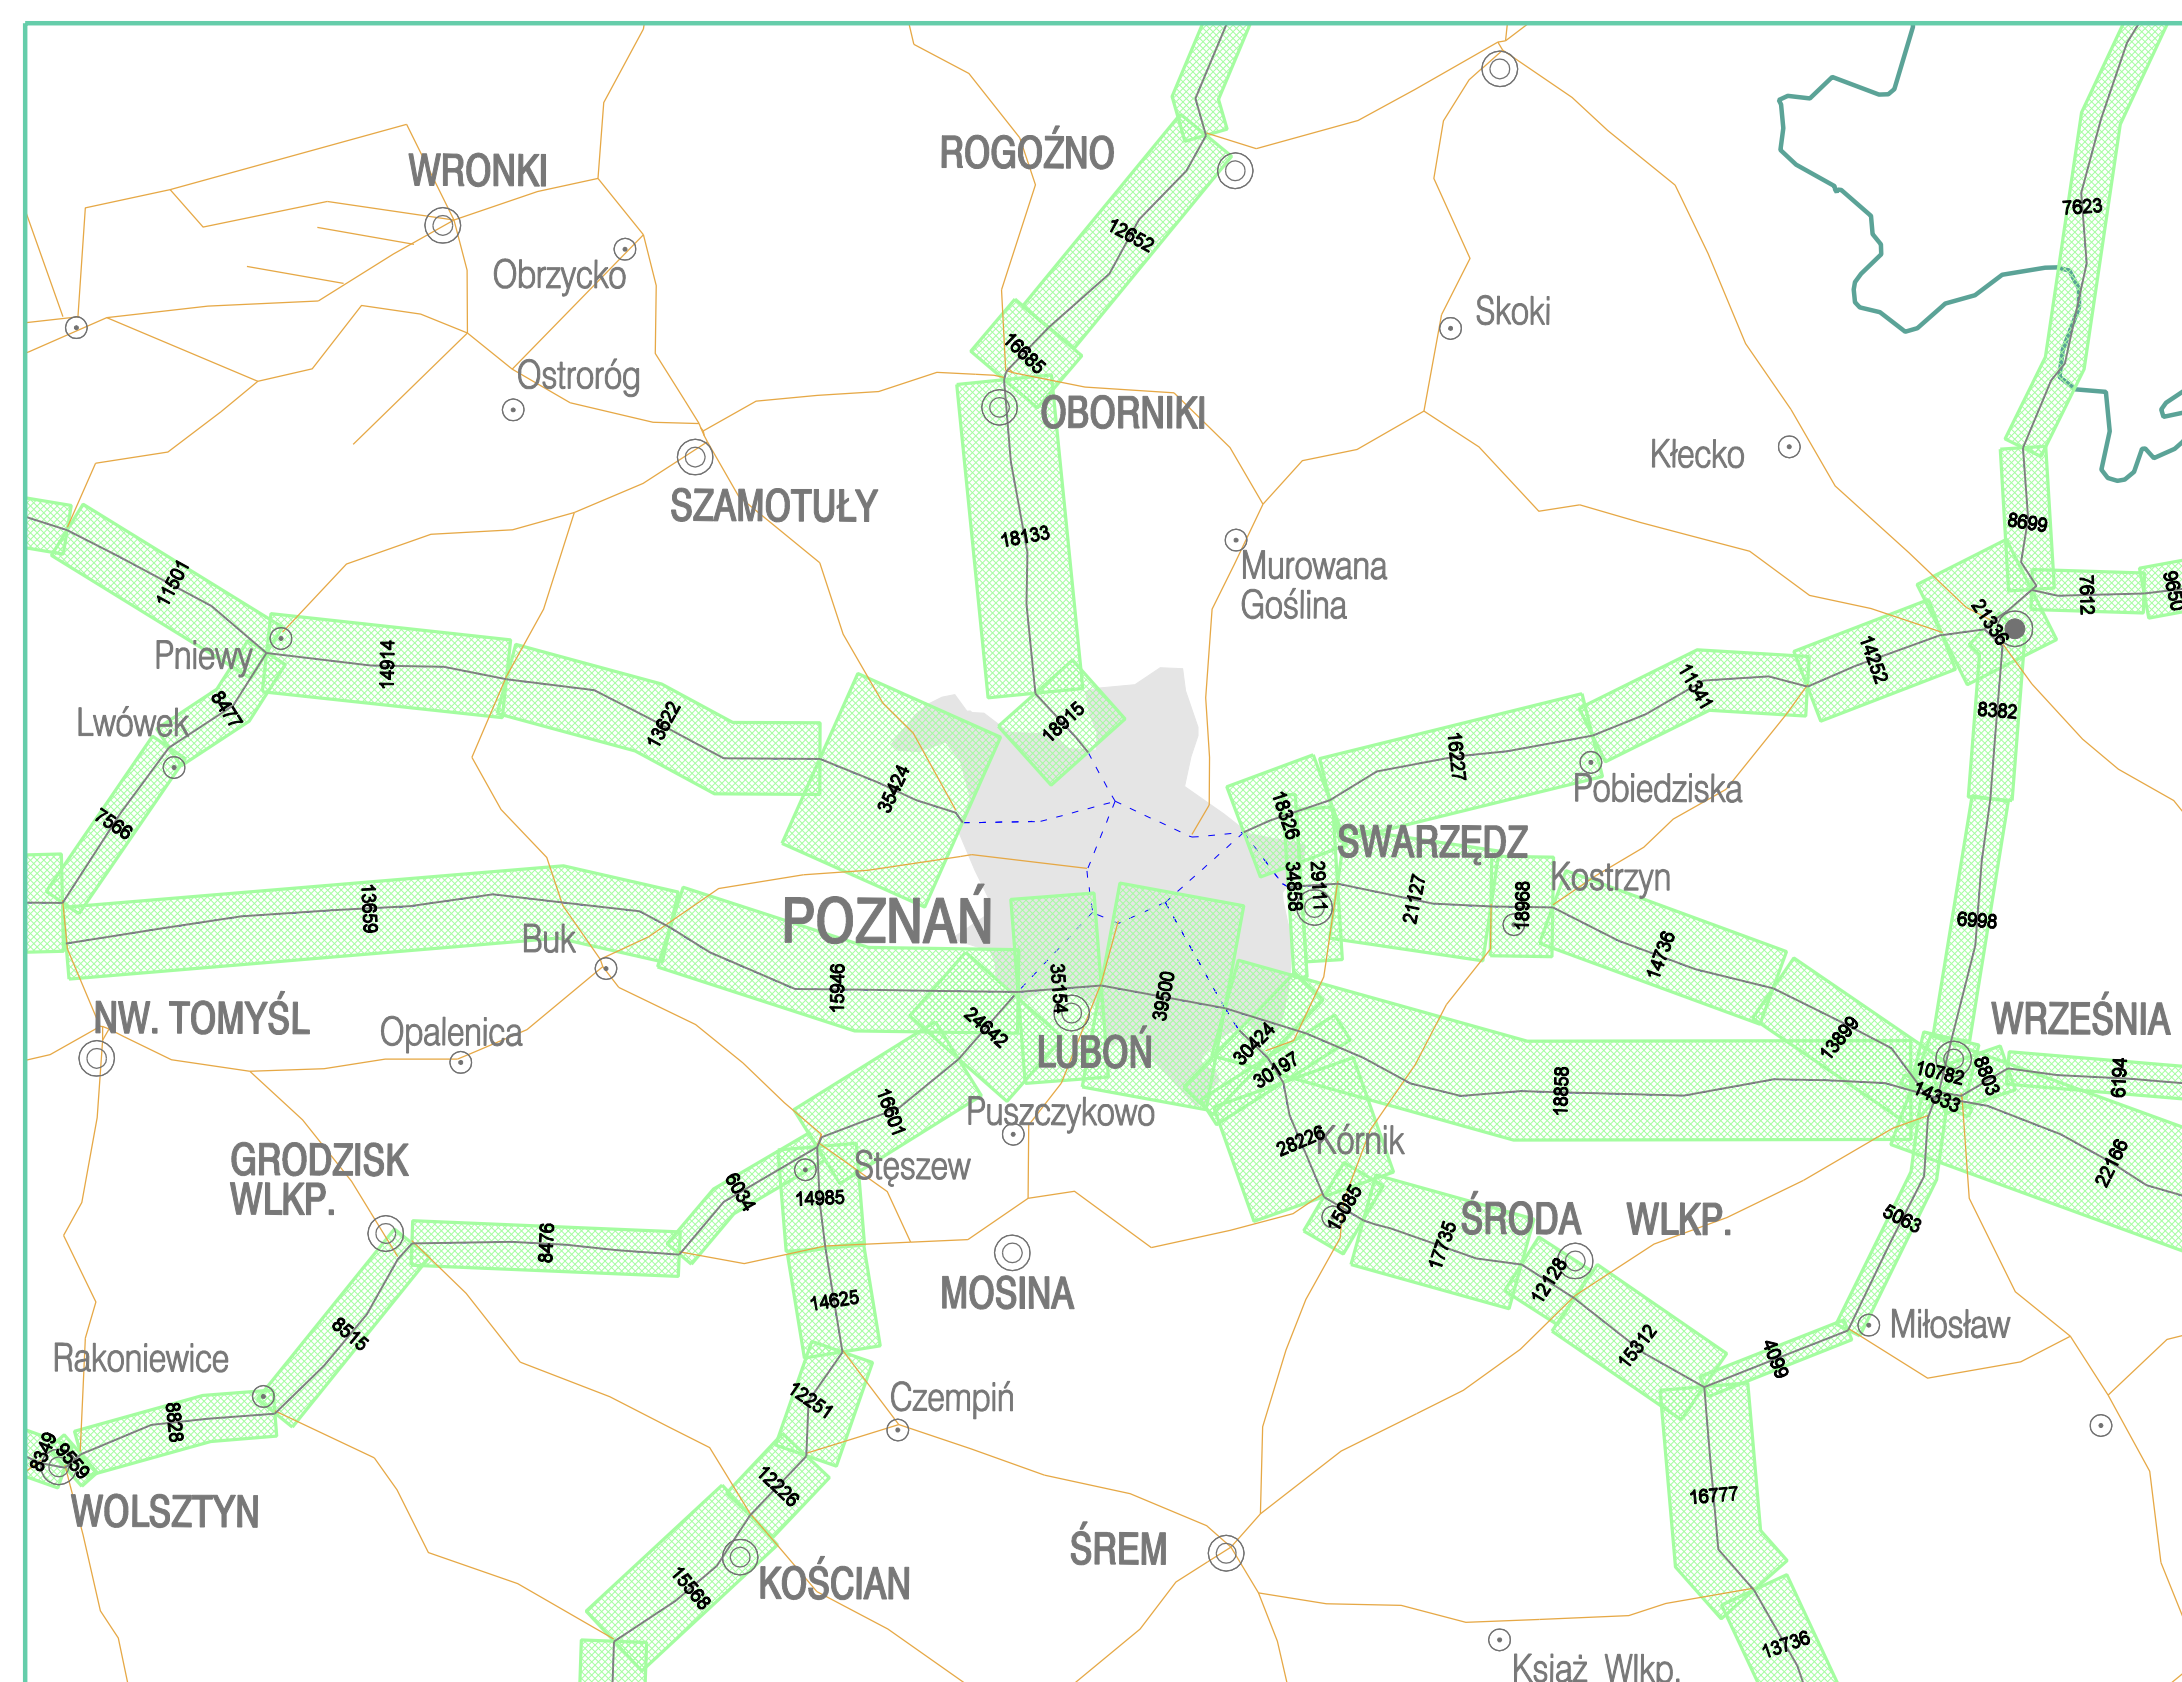

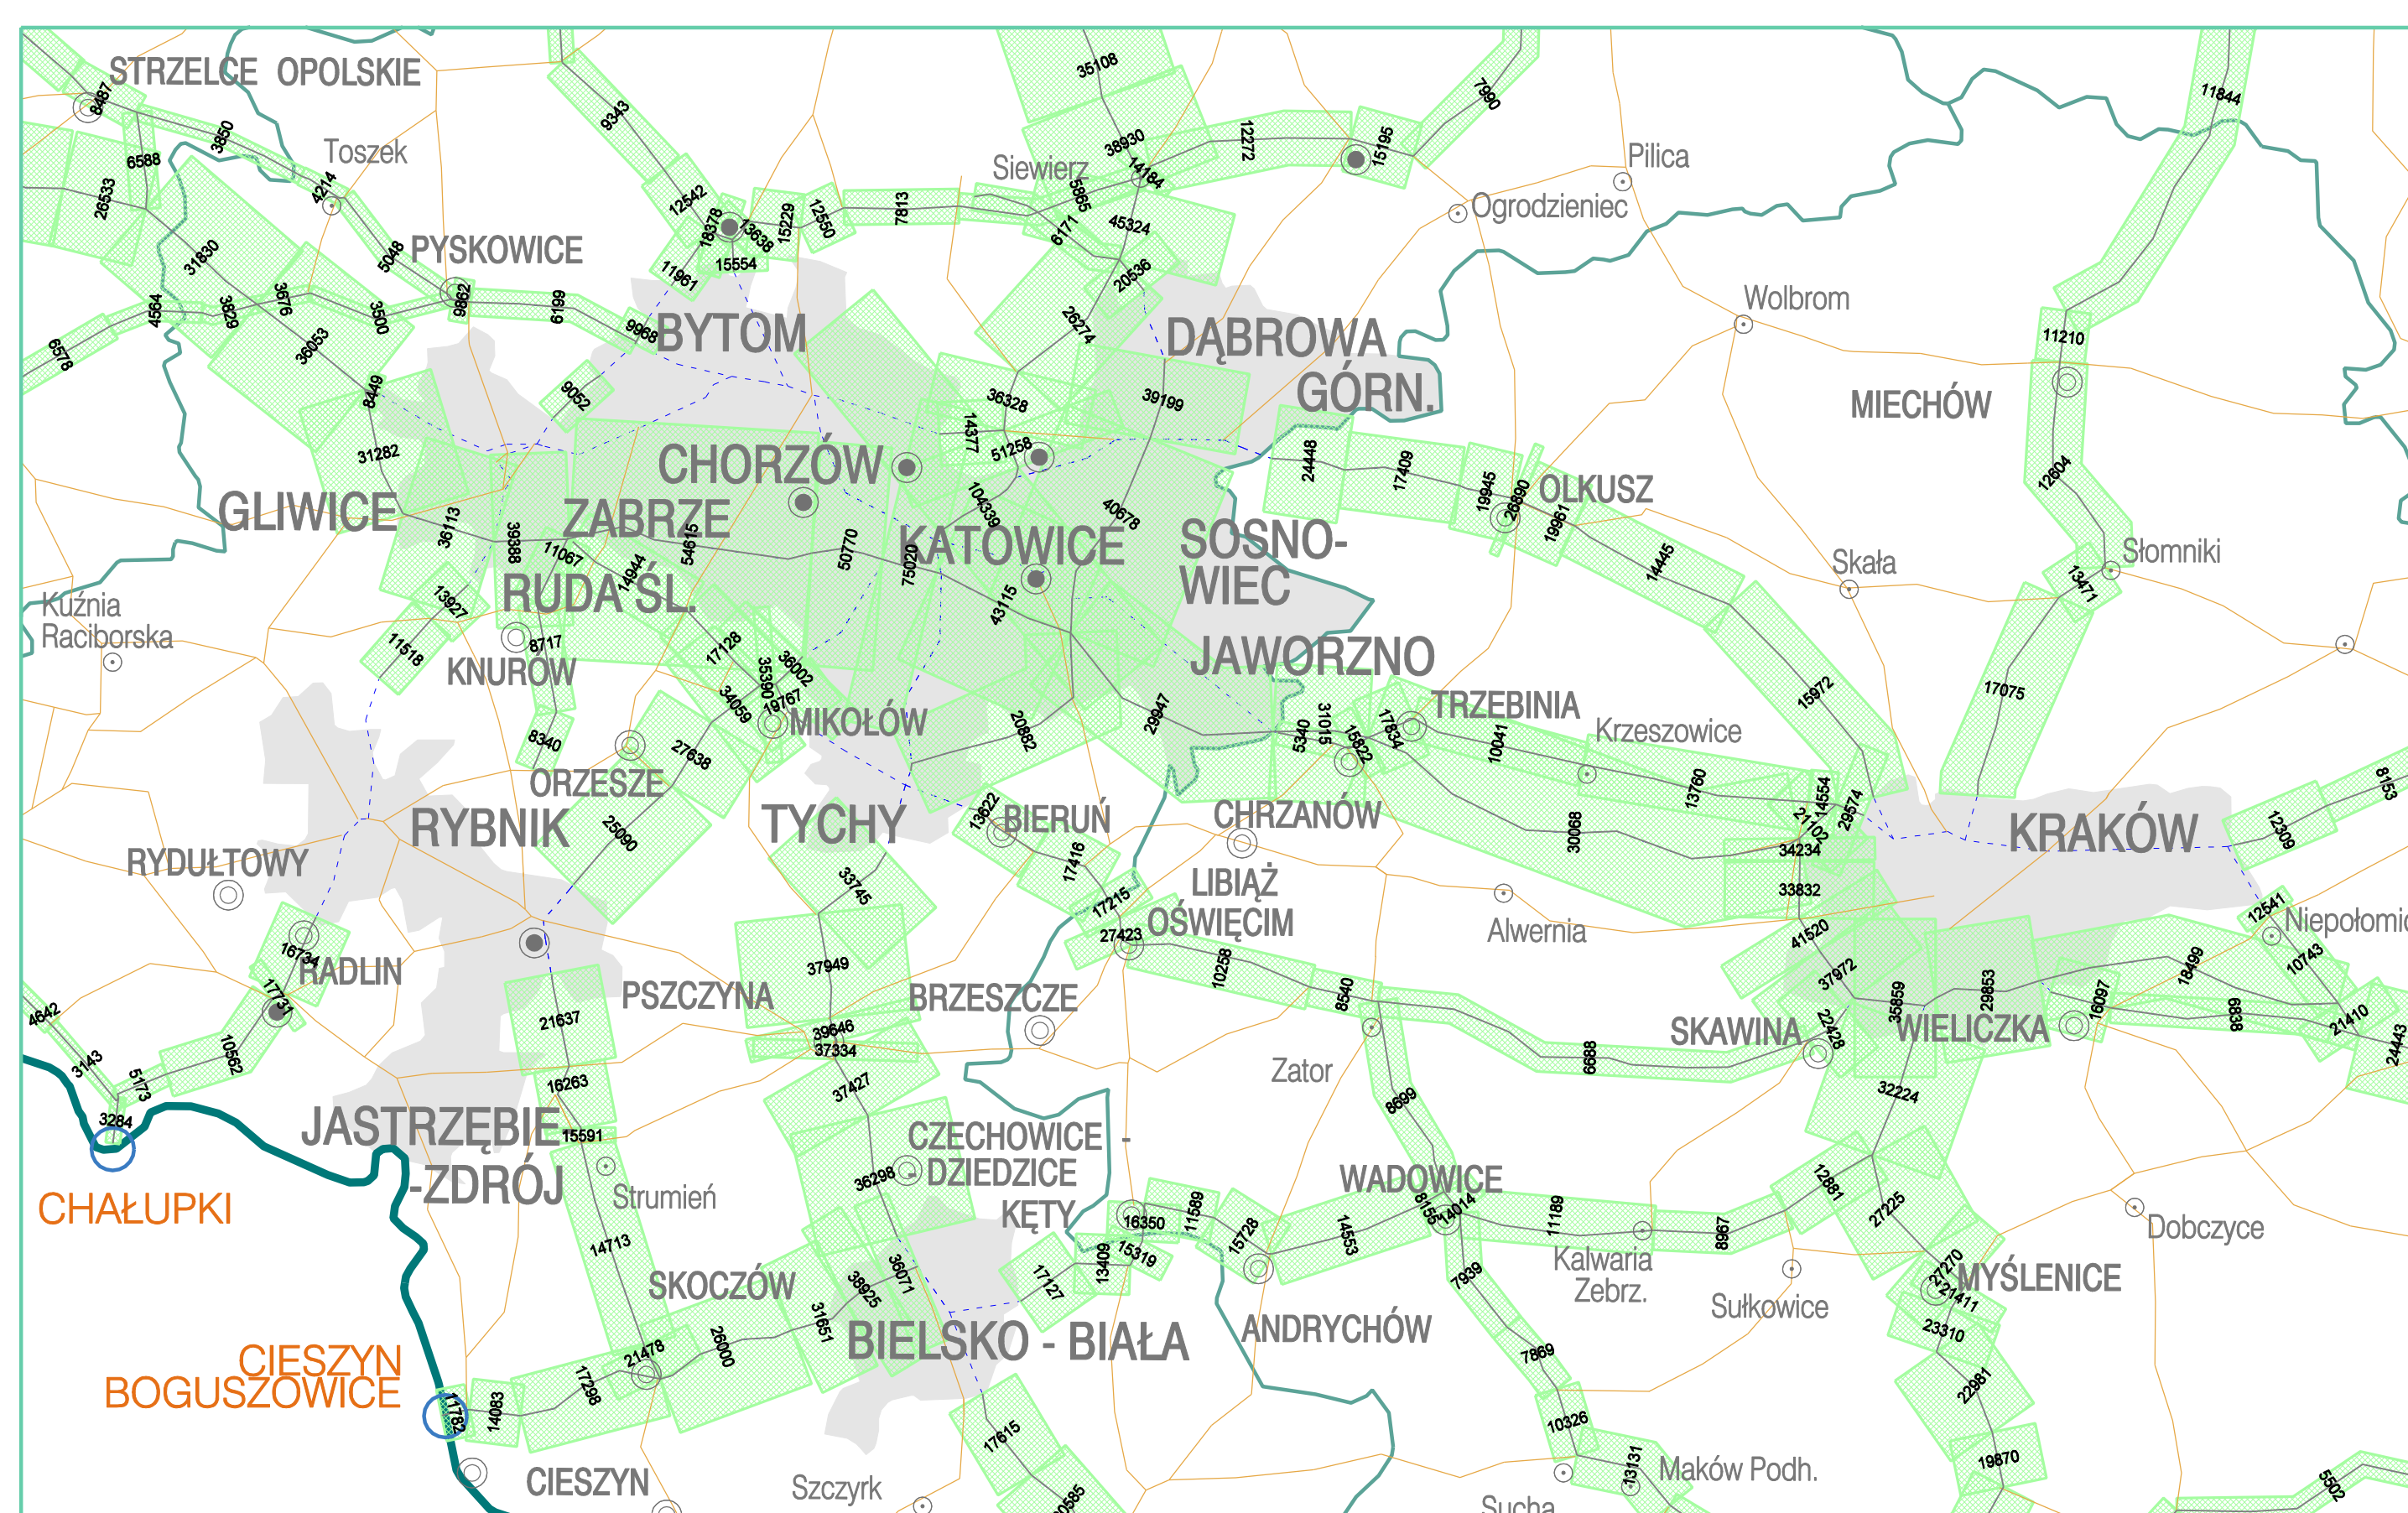

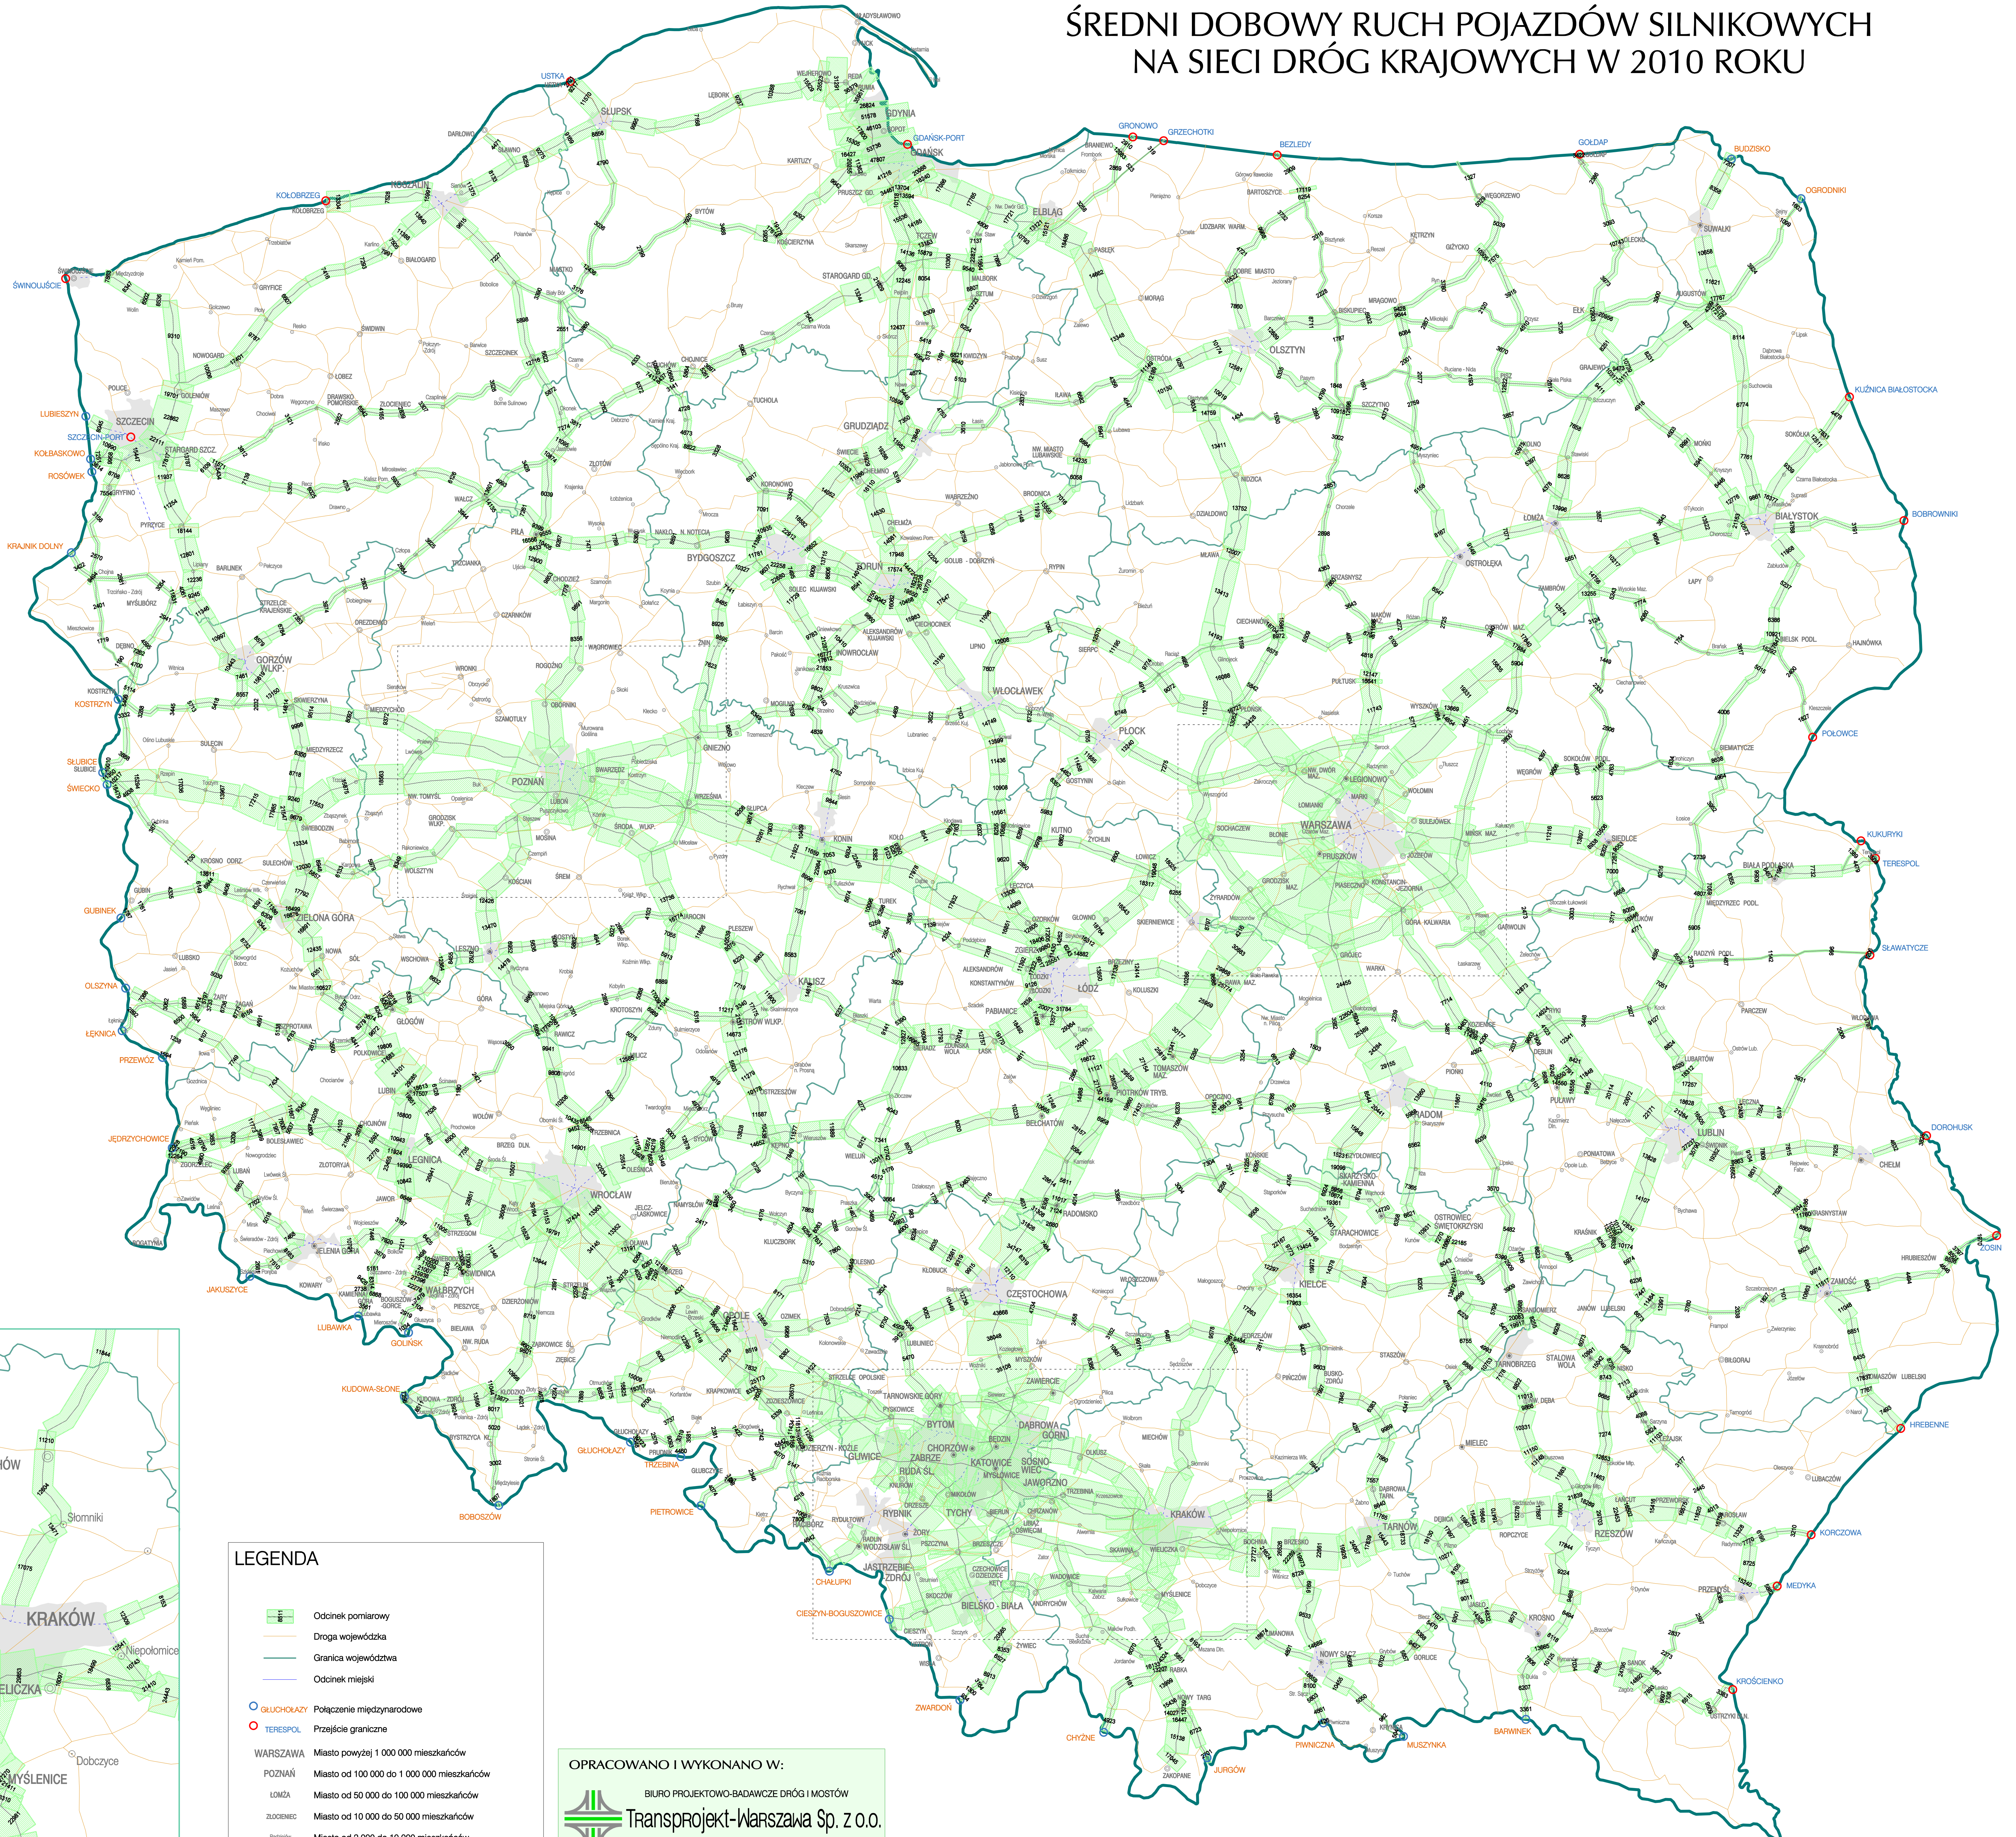

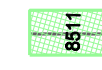


REGION POZNAŃSKI



REGION GÓRNOŚLĄSKI



LEGENDA

-  Odcinek pomiarowy
-  Droga wojewódzka
-  Granica województwa
-  Odcinek miejski
-  POLSKO-CZECHY Połączenie międzynarodowe
-  TERESPOL Przejście graniczne
-  WARSZAWA Miasto powyżej 1 000 000 mieszkańców
-  POZNAŃ Miasto od 100 000 do 1 000 000 mieszkańców
-  ŁÓDŹ Miasto od 50 000 do 100 000 mieszkańców
-  ZŁOZIEC Miasto od 10 000 do 50 000 mieszkańców
-  Miasto od 2 000 do 10 000 mieszkańców
-  Miasto na prawach powiatu

OPRACOWANO I WYKONANO W:



BIURO PROJEKTOWO-BADAWCZE DRÓG I MOSTÓW
Transprojekt-Warszawa Sp. z o.o.
 UL. KONICZYŃSKA 11, 03-612 WARSZAWA
 tel. (22) 852-29-15, fax (22) 852-29-13 e-mail: transwar@transwar.com