


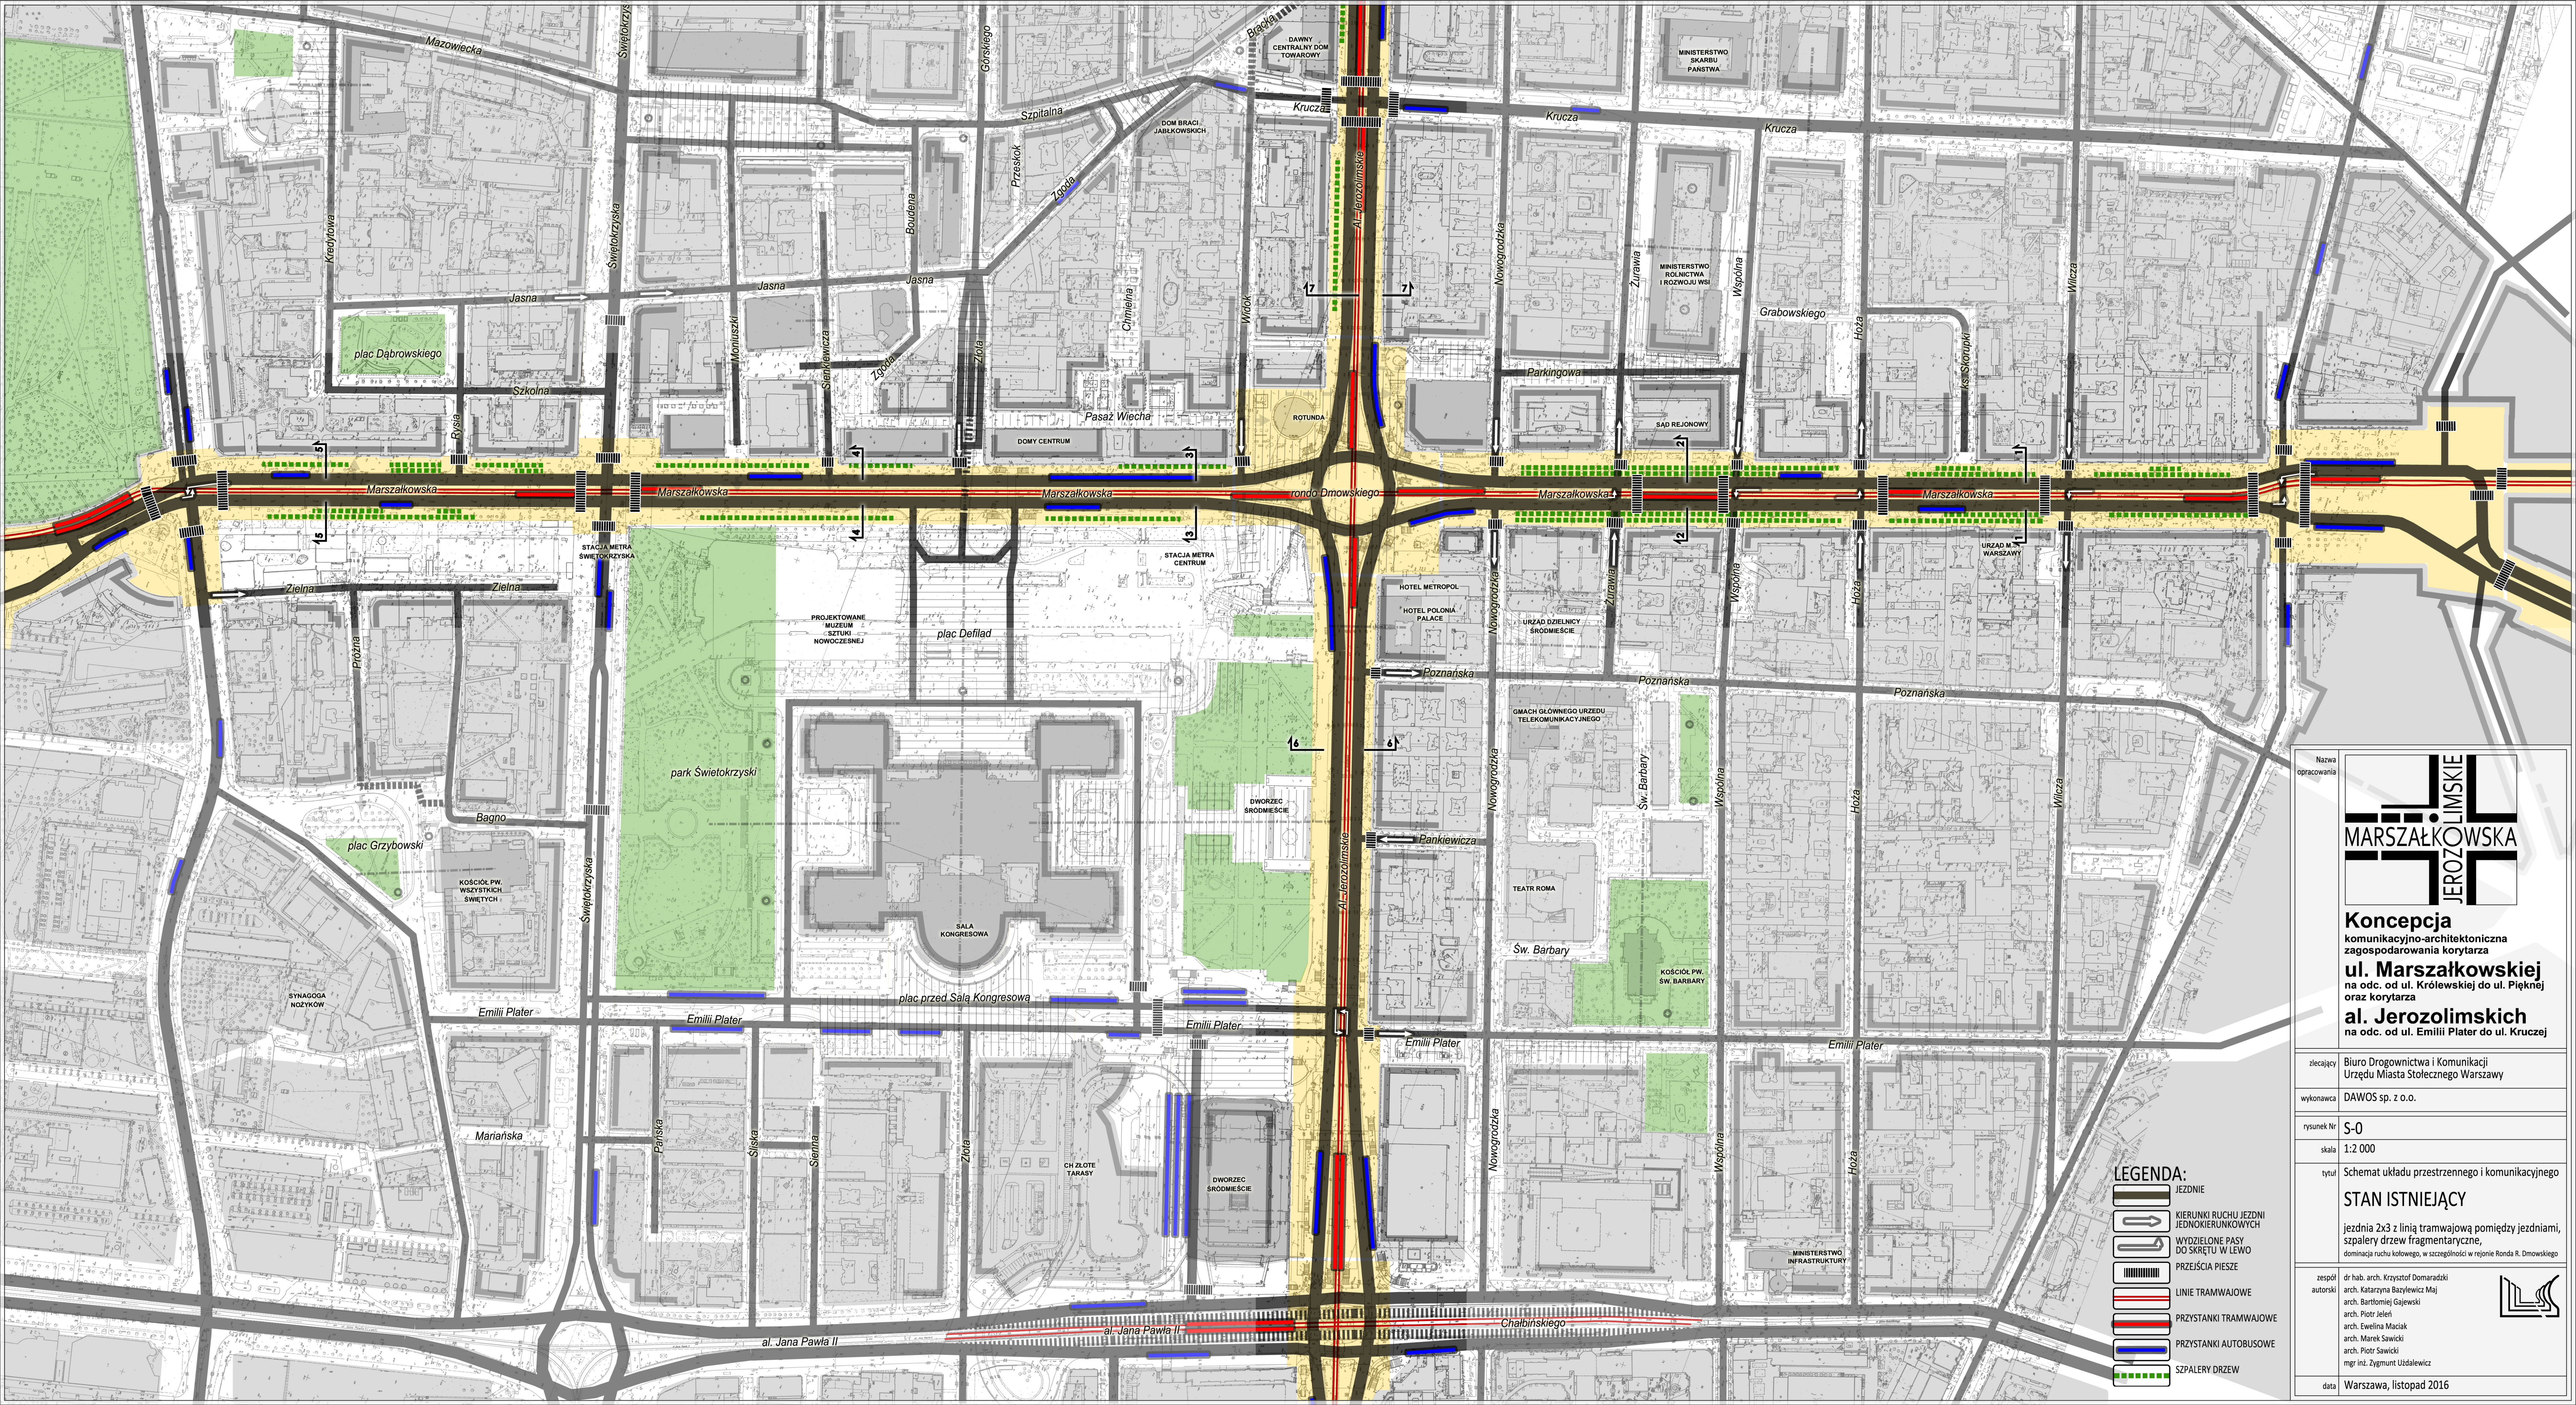

Koncepcja
komunikacyjno-architektoniczna
zagospodarowania korytarza
ul. Marszałkowskiej
na odc. od ul. Królewskiej do ul. Pięknjej
oraz korytarza
al. Jerozolimskich
na odc. od ul. Emilii Plater do ul. Kruczej

zlecający	Biuo Drogownictwa i Komunikacji Urzędu Miasta Stołecznego Warszawy
wykonawca	DAWOS sp. z o.o.
rysunek Nr	S-0
skala	1:2 000
tytuł	Schemat układu przestrzennego i komunikacyjnego
STAN ISTNIEJĄCY jezdnia 2x3 z linią tramwajową pomiędzy jezdniami, szpalery drzew fragmentaryczne, dominacja ruchu kołowego, w szczególności w rejonie Ronda R. Dmowskiego	
zespół autorski	dr hab. arch. Krzysztof Domaradzki arch. Katarzyna Bazylewicz Maj arch. Bartłomiej Gajewski arch. Piotr Jeleni arch. Ewelina Maciak arch. Marek Sawicki arch. Piotr Sawicki mgr inż. Zygmunt Uzdalewicz
data	Warszawa, listopad 2016

LEGENDA:

- JEZDNI
- KIERUNKI RUCHU JEZDNI JEDNOKIERUNKOWYCH
- WYDZIELONE PASY DO SKRĘTU W LEWO
- PRZEJŚCIA PIESE
- LINIE TRAMWAJOWE
- PRZYSTANKI TRAMWAJOWE
- PRZYSTANKI AUTOBUSOWE
- SZPALERY DRZEW