


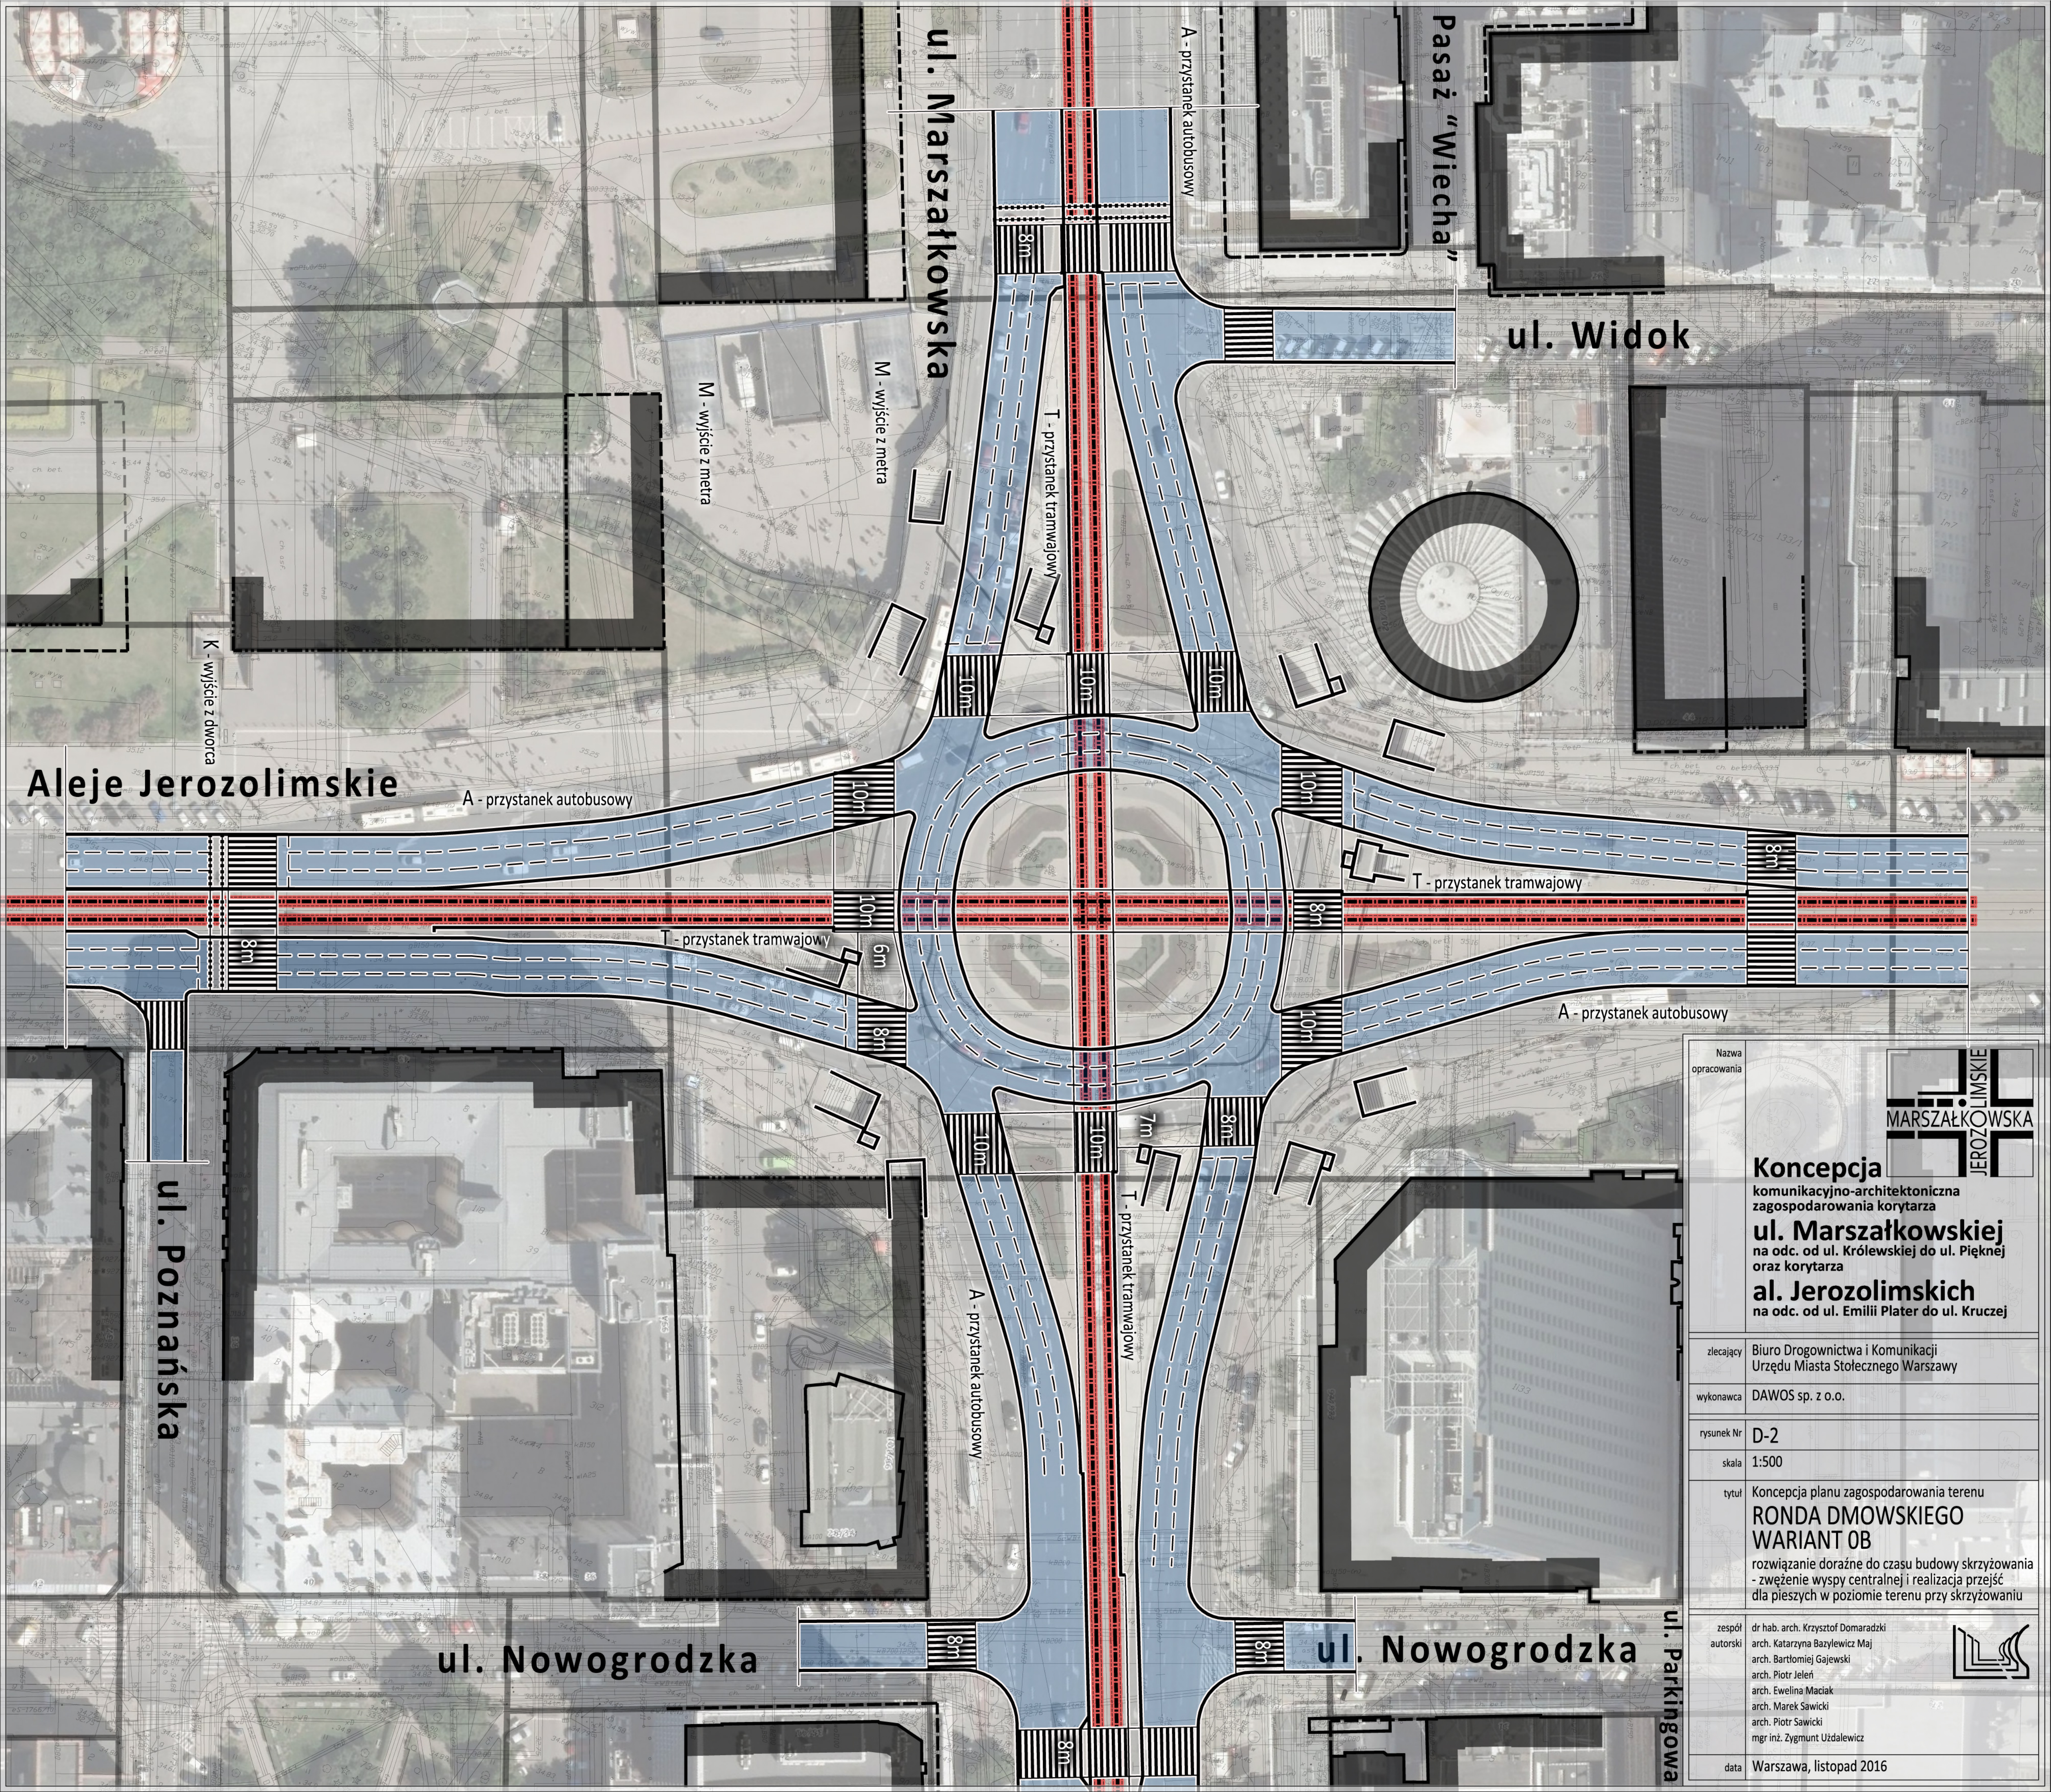

Aleje Jerozolimskie

ul. Marszałkowska

ul. Widok

Pasaż "Wiecha"

ul. Poznańska

ul. Nowogrodzka

ul. Nowogrodzka

ul. Parkingowa

Nazwa opracowania			
Koncepcja		komunikacyjno-architektoniczna zagospodarowania korytarza	
ul. Marszałkowskiej		na odc. od ul. Królewskiej do ul. Pięknej oraz korytarza	
al. Jerozolimskich		na odc. od ul. Emilii Plater do ul. Kruczej	
zlecający	Biuro Drogownictwa i Komunikacji Urzędu Miasta Stołecznego Warszawy		
wykonawca	DAWOS sp. z o.o.		
rysunek Nr	D-2		
skala	1:500		
tytuł	Koncepcja planu zagospodarowania terenu RONDA DMOWSKIEGO WARIANT OB rozwiązanie doraźne do czasu budowy skrzyżowania - zwężenie wyspy centralnej i realizacja przejść dla pieszych w poziomie terenu przy skrzyżowaniu		
zespół autorski	dr hab. arch. Krzysztof Domaradzki arch. Katarzyna Bazylewicz Maj arch. Bartłomiej Gajewski arch. Piotr Jeleń arch. Ewelina Maciak arch. Marek Sawicki arch. Piotr Sawicki mgr inż. Zygmunt Uzdalewicz		
data	Warszawa, listopad 2016		