



LEGENDA			
ODMOWIENIE ODMOWIENIE	MATERIAŁ	NAZWA ELEMENTU	
ELEMENTY OŚWIETLENIA		ZELIWO I STAL	LAMPY ULICZNE TYPU PASTORAL PODWIESZONA
		ZELIWO I STAL	LAMPY ULICZNE TYPU PASTORAL PODWIESZONA
			REFLEKTOR ZIEMNY
DRZEWIA			DRZEWA STANĘJĄCE ZACHOWANE
			DRZEWA STANĘJĄCE DO LIKWIDACJI
			DRZEWA NOWOPROJEKTOWANE
ELEMENTY MAŁEJ ARCHITEKTURY		ZELIWO	KRATKA POD DRZEWEK PROJEKTOWANA 140x140cm
		ZELIWO	KRATKA POD DRZEWEK OKRĄGLA Ø150cm
		ZELIWO, DREWNO EGZOTYCZNE	LAWKA
		GRANIT	SŁUPEK KAMIENNY - SIEDZISKO
		GRANIT	SŁUPEK KAMIENNY OKRĄGŁY
		STAL MALOWANA PROSZKOWO	BARIERKA NISZA
		STAL MALOWANA PROSZKOWO	KOŁO NA ŚMIECI
		ZELIWO	SŁUPEK DROGOWY TYPU SYRENA
		ZELIWO	STUŻOENIA KANALIZACYJNA REJST

INWESTOR	
MIASTO STOŁECZNE WARSZAWA DZIELNICA WOLA AL. SOLIDARNOŚCI 90 01-003 WARSZAWA	
INWESTYCJA	
Projekt przebudowy drogi publicznej: ul. Chłodnej i ul. Elektrycznej w zakresie jezdnii, chodników, miejsc postojowych, oświetlenia ulicy, zieleń, infrastruktury technicznej wraz z budową i montażem nowych termowłókna koronowego na odcinkach ew. nr: 15, 16, 17, 21, 27, 43 w obrębie 6-01-01, nr: 72, 75, 79, 91, 128, 129, 128, 128, 1321, 1322 w obrębie 6-01-02, nr: 2, 153, 6, 1, 17 w obrębie 6-01-03, nr: 163, 1, 3, 522 w obrębie 6-01-04, nr: 52, 981, 10, 941, 92, 72, 52, 52, 2, 3, 4, 12 w obrębie 6-01-05 w ul. Chłodnej i ul. Elektrycznej oraz na fragmentach ul. Towerowej, Wroniej, Zakładowej, Białej i Al. J.Pawła II na terenie Dzielnicy Wola w Warszawie.	
UMOWA nr IR+WOL/1/1242009806	
JEDNOSTKA PROJEKTOWA	
	Pracownia Projektowa K-D ul. Znamieńskiego 1 m. 34 03-980 Warszawa tel.: 22 611 88 85 e-mail: pk@pkd.pl
GENERALNY PROJEKTANT	
mgr inż. ZBIGNIEW PIETRZYK upr. nr Wa-567/82	
mgr inż. arch. KRZYSZTOF PASTERNAK upr. nr BN-10.9/58/81	
ETAP OPRACOWANIA	
PROJEKT WYKONAWCZY	
BRANŻA	
ARCHITEKTURA	
WYKONAWCA PROJEKTU	
dip BIURO PROJEKTÓW 05-520 Konstancin - Języna ul. Ciepłotowskiego 36	
PROJEKTOWAŁ	PODPIS
mgr inż. arch. Krzysztof Pasternak upr. nr BN-10.9/58/81	
arch. Monika Piłucka	
SPRAWDZIŁ	
mgr inż. arch. Elżbieta Spychalska upr. nr Wa-221/01	
TREŚĆ RYSUNKU	SKALA
PROJEKT MAŁEJ ARCHITEKTURY CZ. 1	1:200
DATA OPRACOWANIA	20.12.2009
BRANŻA	NUMER RYSUNKU
A/W/E1	02.1
	REWIZJA

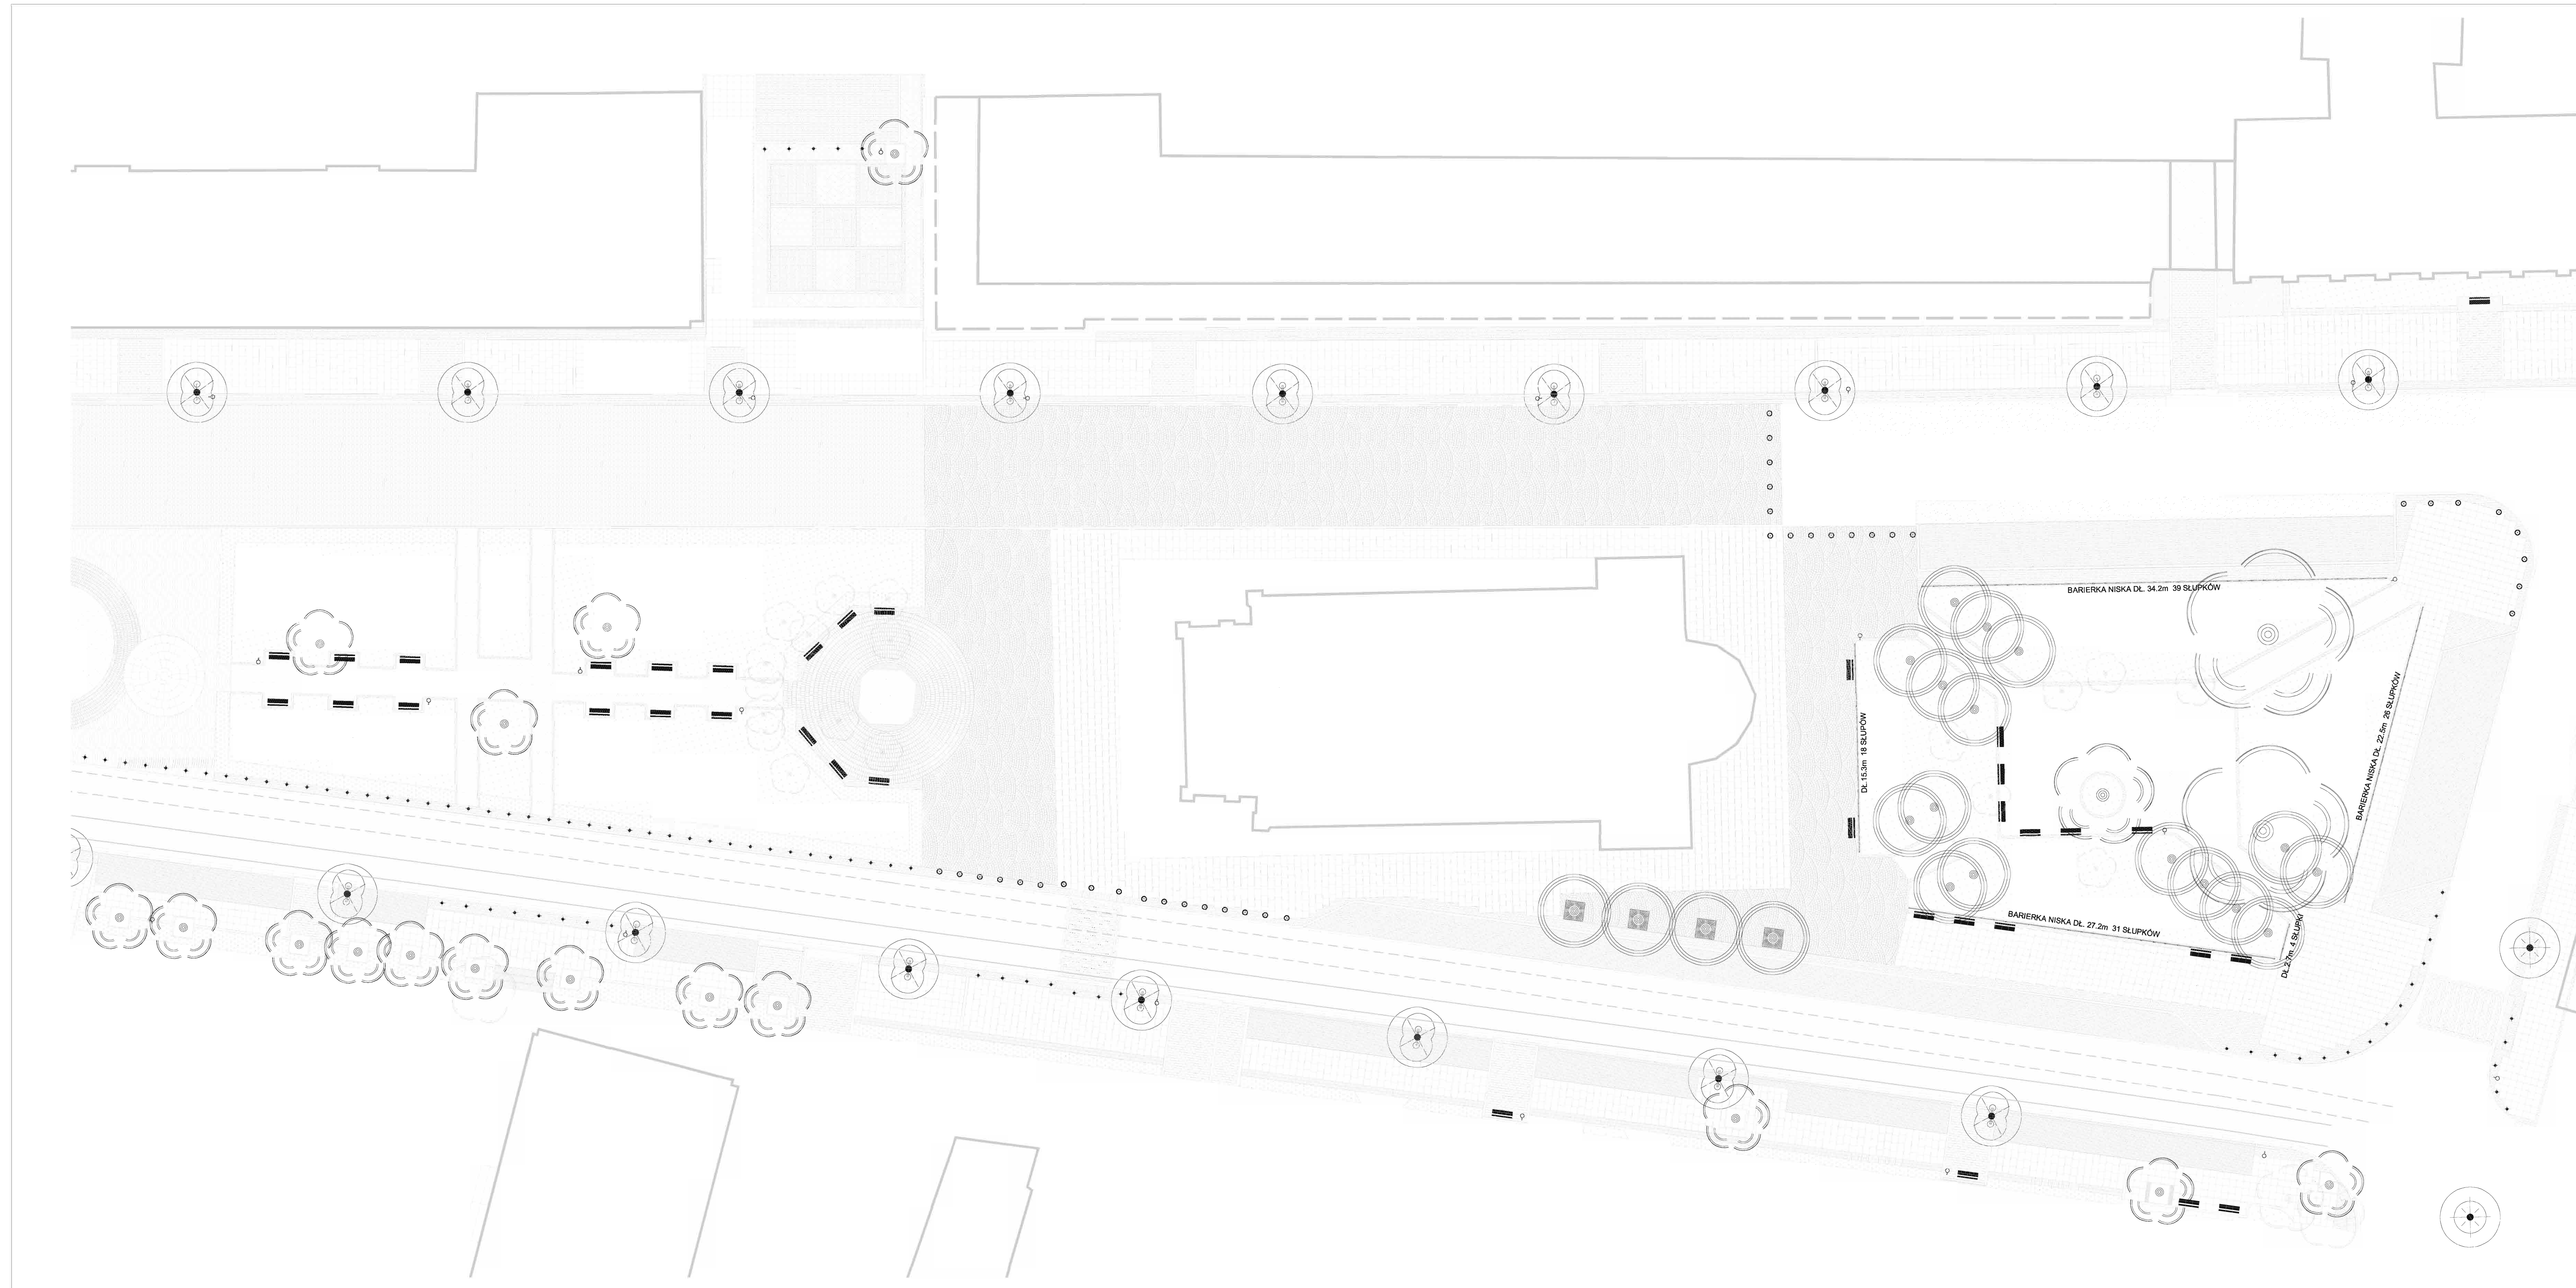

LEGENDA			
OPISZCZONY ELEMENT	MATERIAŁ	NAZWA ELEMENTU	
ELEMENTY OŚWIETLENIA		ZELIWO I STAL	LAMPY ULICZNE TYPU PASTORAL POJEDYNCZA
		ZELIWO I STAL	LAMPY ULICZNE TYPU PASTORAL PODWÓJNA
			REFLEKTOR ZEMNY
DRZEWA			DRZEWA ISTNIEJĄCE ZACHOWAĆ
			DRZEWA ISTNIEJĄCE DO LIKWIDACJI
			DRZEWA NOWOPROJEKTOWANE
			DRZEWA NOWOPROJEKTOWANE
ELEMENTY MAŁEJ ARCHITEKTURY		ZELIWO	KRATKA POD DRZEWEM PROSTOKĄTNA, 140x140cm
		ZELIWO	KRATKA POD DRZEWEM OKRĄGŁA, 81*80cm
		ZELIWO, DREWNO EGZOTYCZNE	LAWKA
		GRANIT	SŁUPEK KAMIENNY - SIEDZISKO
		GRANIT	SŁUPEK KAMIENNY OKRĘGŁY
		STAL MALOWANA PROSZKOWO	BARIERKA NISKA
		STAL MALOWANA PROSZKOWO	KOŁO NA BIECICI
		ZELIWO	SŁUPEK DROGOWY TYPU SYMBIKA
	ZELIWO	STUZIENKA KANALIZACYJNA REKLT	

INWESTOR	
MIASTO STOŁECZNE WARSZAWA DZIELNICA WOLA AL. SOLIDARNOŚCI 90 01-003 WARSZAWA	
INWESTYCJA	
Projekt przebudowy drogi publicznych: ul. Chłodnej i ul. Elektrycznej w zakresie jezdnii, chodników, miejsc postojowych, oświetlenia ulicy, zieleni, infrastruktury technicznej oraz z budową barier tramwajowych tramwaju kołowego na odcinkach ew. nr: 15, 16, 17/2, 21, 27, 43 w obszarze 6-01-01, nr: 72, 75, 91, 128, 129, 126, 132/1, 132/2 w obszarze 6-01-02, nr: 2, 15/3, 6, 1, 17 w obszarze 6-01-03, nr: 16/3, 1, 3, 6/2 w obszarze 6-01-04, nr: 02, 8/1, 10, 9/1/1, 9/2, 7/2, 6/2, 5/2, 2, 3, 4, 1/2 w obszarze 6-01-05 w ul. Chłodnej i ul. Elektrycznej oraz na terenie Dzielnicy Wola w Warszawie.	
UMOWA nr IR+H+WOL/1/12/4/2009/806	
JEDNOSTKA PROJEKTOWA	
 Pracownia Projektowa K-D ul. Złotego 1 m. 34 03-980 Warszawa telefon: 0 22 571 66 95 e-mail: pp@post.pl	
GENERALNY PROJEKTANT	
mgr inż. ZBIGNIEW PIETRZYK upr. nr Wa-567/92	
mgr inż. arch. KRZYSZTOF PASTERNAK upr. nr BN-10.9/58/81	
ETAP OPRACOWANIA	
PROJEKT WYKONAWCZY	
BRANŻA	
ARCHITEKTURA	
WYKONAWCA PROJEKTU	
djp BIURO PROJEKTÓW 05-520 Konstancin - Jeziorna ul. Gajosińskiego 36	
PROJEKTOWAŁ	PODPIS
mgr inż. arch. Krzysztof Pasternak upr. nr BN-10.9/58/81	
arch. Monika Plutecka	
SPRAWDZIŁ	
mgr inż. arch. Elżbieta Spychała upr. nr Wa-221/01	
TRESC RYSUNKU	
PROJEKT MAŁEJ ARCHITEKTURY CZ. 2	
DATA OPRACOWANIA	SKALA
20.12.2009	1:200
BRANŻA	NUMER RYSUNKU
AW/E1	02.2
	REWIZJA

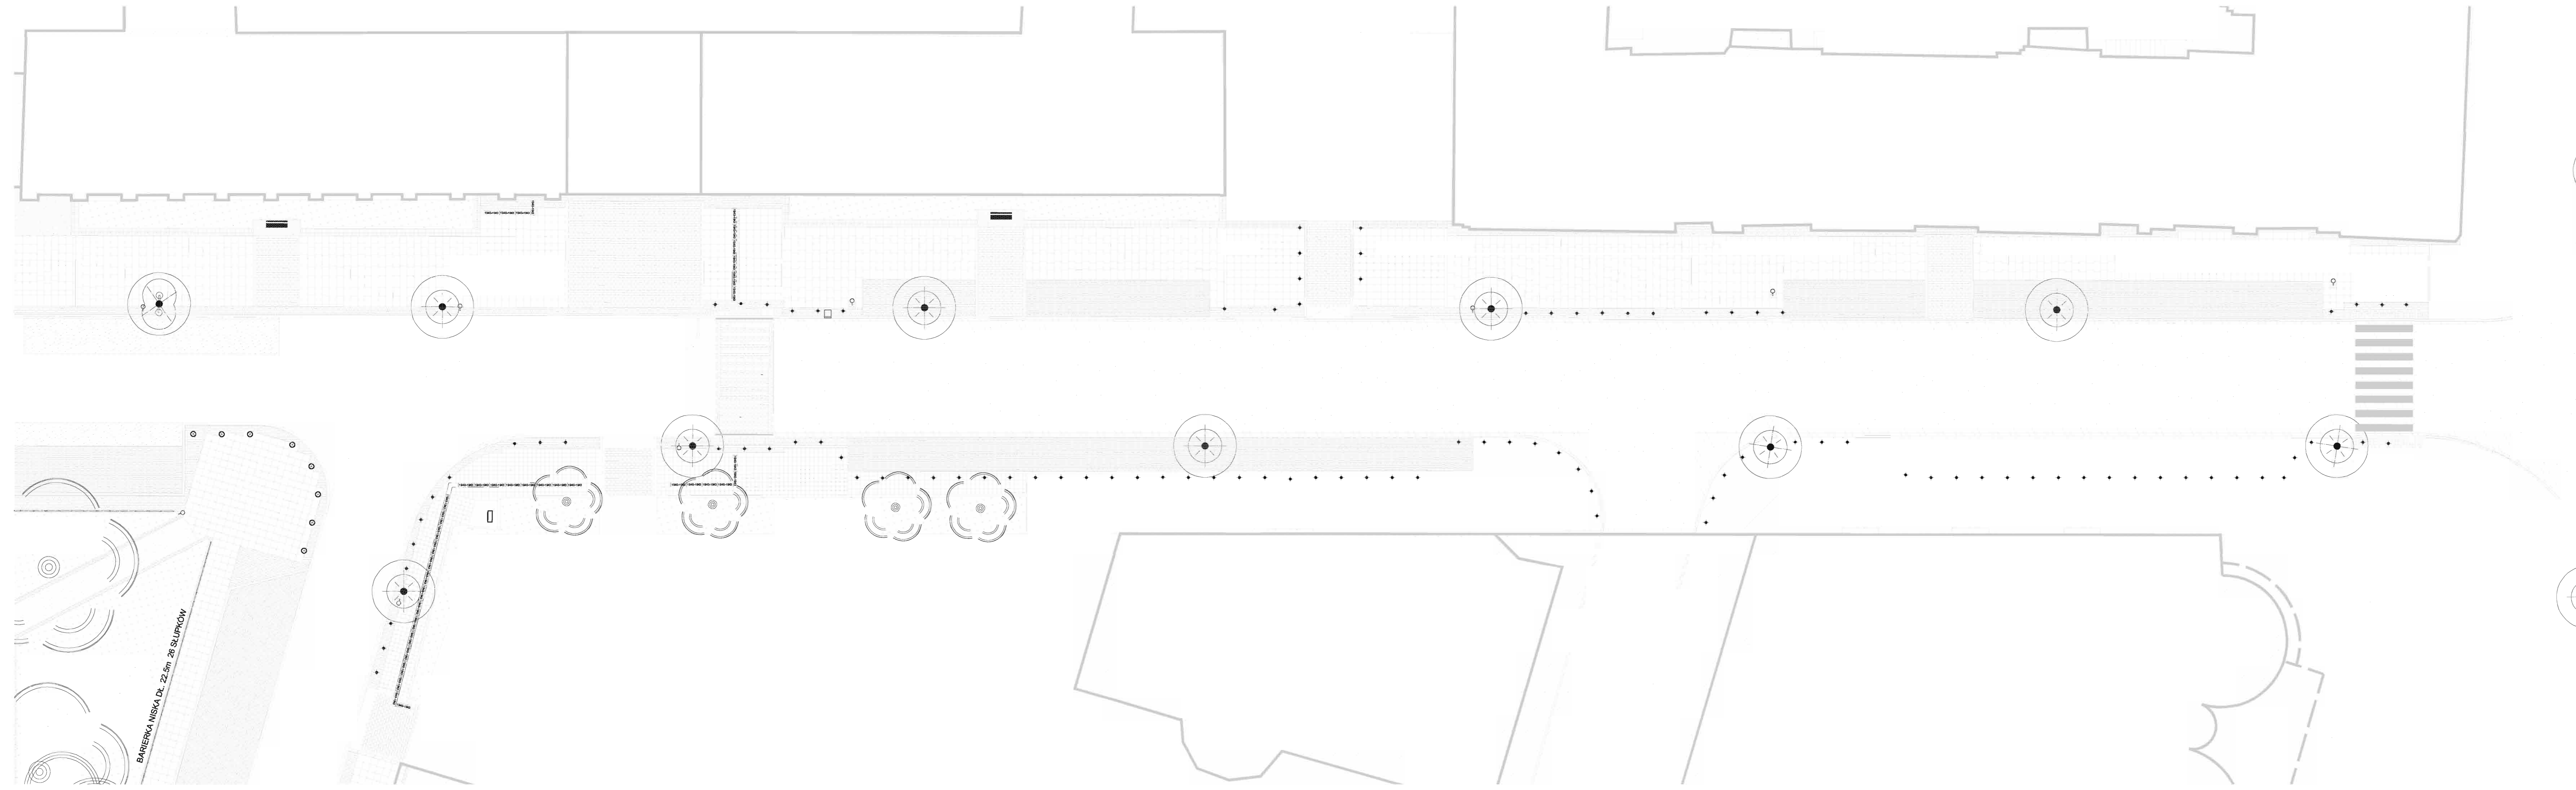

LEGENDA		
OZNACZENIE GRAFICZNE	MATERIAŁ	NAZWA ELEMENTU
ELEMENTY OŚWIETLENIA	ZELIWO I STAL	LAMPY ULICZNE TYPU PASTORAŁ POJEDYŃCZA
	ZELIWO I STAL	LAMPY ULICZNE TYPU PASTORAŁ PODWÓJNA
	REFLEKTOR ZIEMNY	
DRZEWIA	DRZEWIA ISTNIEJĄCE ZACHOWANE	
	DRZEWIA ISTNIEJĄCE DO LIKWIDACJI	
	DRZEWIA NOWOPROJEKTOWANE	
ELEMENTY MAŁEJ ARCHITEKTURY	ZELIWO	KRATKA POD DRZEWEM PROSTOKĄTNA, 140x140cm
	ZELIWO	KRATA POD DRZEWEM, OKRĄGLA, Ø150cm
	ZELIWO, DREWNO EGZOTYCZNE	ŁAWKA
	GRANIT	SŁUPEK KAMIENNY - SIEDZISKO
	GRANIT	SŁUPEK KAMIENNY OKRĄGLY
	STAL MALOWANA PROSZKOWO	BARIERKA NISKA
	STAL MALOWANA PROSZKOWO	KOSZ NA ŚMIECI
	ZELIWO	SŁUPEK DROGOWY typu SYRENKA
	ZELIWO	STUDZIENKA KANALIZACYJNA RELIKT
	ZELIWO	

INWESTOR		
<p>MIASTO STOŁECZNE WARSZAWA DZIELNICA WOLA AL. SOLIDARNOŚCI 90 01-003 WARSZAWA</p>		
INWESTYCJA		
<p>Projekt przebudowy dróg publicznych: ul. Chłodnej i ul. Elekoralnej w zakresie jezdni, chodników, miejsc postojowych, oświetlenia ulicy, zieleni, infrastruktury technicznej wraz z budową torów tramwajowych tramwaju konnego na działkach ew. nr: 15, 16, 17/2, 21, 27, 43 w obrębie 6-01-01, nr: 72, 75, 79, 91, 128, 129, 126, 132/1, 132/2 w obrębie 6-01-02, nr: 2, 15/3, 6, 1, 17 w obrębie 6-01-03, nr: 16/3, 1, 3, 5/2 w obrębie 6-01-04, nr: 92, 98/1, 10, 94/1, 8/2, 7/2, 6/2, 5/2, 2, 3, 4, 1/2 w obrębie 6-01-05 w ul. Chłodnej i ul. Elekoralnej oraz na fragmentach ul. Towarowej, Wroniej, Żelaznej, Białej i Al. J.Pawła II na terenie Dzielnicy Wola w Warszawie.</p>		
UMOWA nr IR4-WOL/1/124/2009/606		
JEDNOSTKA PROJEKTOWA		
<p>Pracownia Projektowa K-D ul. Znanieckiego 1 m. 34 03-980 Warszawa tel/fax: 0-22 671 66 85 e-mail: poki@poki.pl</p>		
GENERALNY PROJEKTANT		
<p>mgr inż. ZBIGNIEW PIETRZYK upr. nr Wa-567/92 mgr inż. arch. KRZYSZTOF PASTERNAK upr. nr BN-10.9/58/81</p>		
ETAP OPRACOWANIA		
PROJEKT WYKONAWCZY		
BRANZA		
ARCHITEKTURA		
WYKONAWCA PROJEKTU		
<p>dip BIURO PROJEKTÓW 05-520 Konstancin - Jeziora ul. Gąsiorowskiego 36</p>		
PROJEKTOWAŁ	PODPIS	
mgr.inż. arch. Krzysztof Pasternak upr. nr BN-10.9/58/81		
arch. Monika Plutecka		
SPRAWDZIŁ		
mgr.inż. arch. Elżbieta Spychała upr. nr Wa-221/01		
TREŚĆ RYSUNKU	SKALA	
PROJEKT MAŁEJ ARCHITEKTURY CZ. 3	1:200	
DATA OPRACOWANIA	20.12.2009	
BRANZA	NUMER RYSUNKU	REWIZJA
A/W/E1	02.3	