

LEGENDA:

- GRANICA PASA DROGOWEGO
- DROGA GŁÓWNA
- DROGI POPRZECZNE (PRZEJAZDY)
- DROGI SERWISOWE
- OBIEKTY MOSTOWE
- Rączki
- NAZWY MIEJSCOWOŚCI
- NAZWY WEZŁÓW
- NUMERACJA OBIEKTÓW
- MIEJSCE OBSŁUGI PODROZNYCH

ZAMAWIAJĄCY
GENERALNA DYREKCJA DRÓG KRAJOWYCH I AUTOSTRAD
00-848 WARSZAWA
ul. Żelazna 98


BIURO PROJEKTOWE
DHV POLSKA Sp. z o.o.
ul. Wesoła 1
02-672 Warszawa
tel. (22) 606 28 02 ; fax (22) 606 28 03
e-mail: dnpolska@dhv.com

FUNKCJA	IMIĘ I NADZWISKO	BRANŻA	ROPOSA
Kierownik prac:	mgr Robert Jędrzejko	Środowisko	
Projektant:	dr inż. Tomasz Wojcik	drog	
Opisujący:	Piotr Strydom	drog	
	Adm. Szczepan	drog	

Wzrost "Lotnisko"
W1 WN-3 31+590
MOP III 7+030

Plan sytuacyjny - Wariant I (VL)

Skala: 1:5000
Lp. rys.: 2.16
Data: 28.11.2008

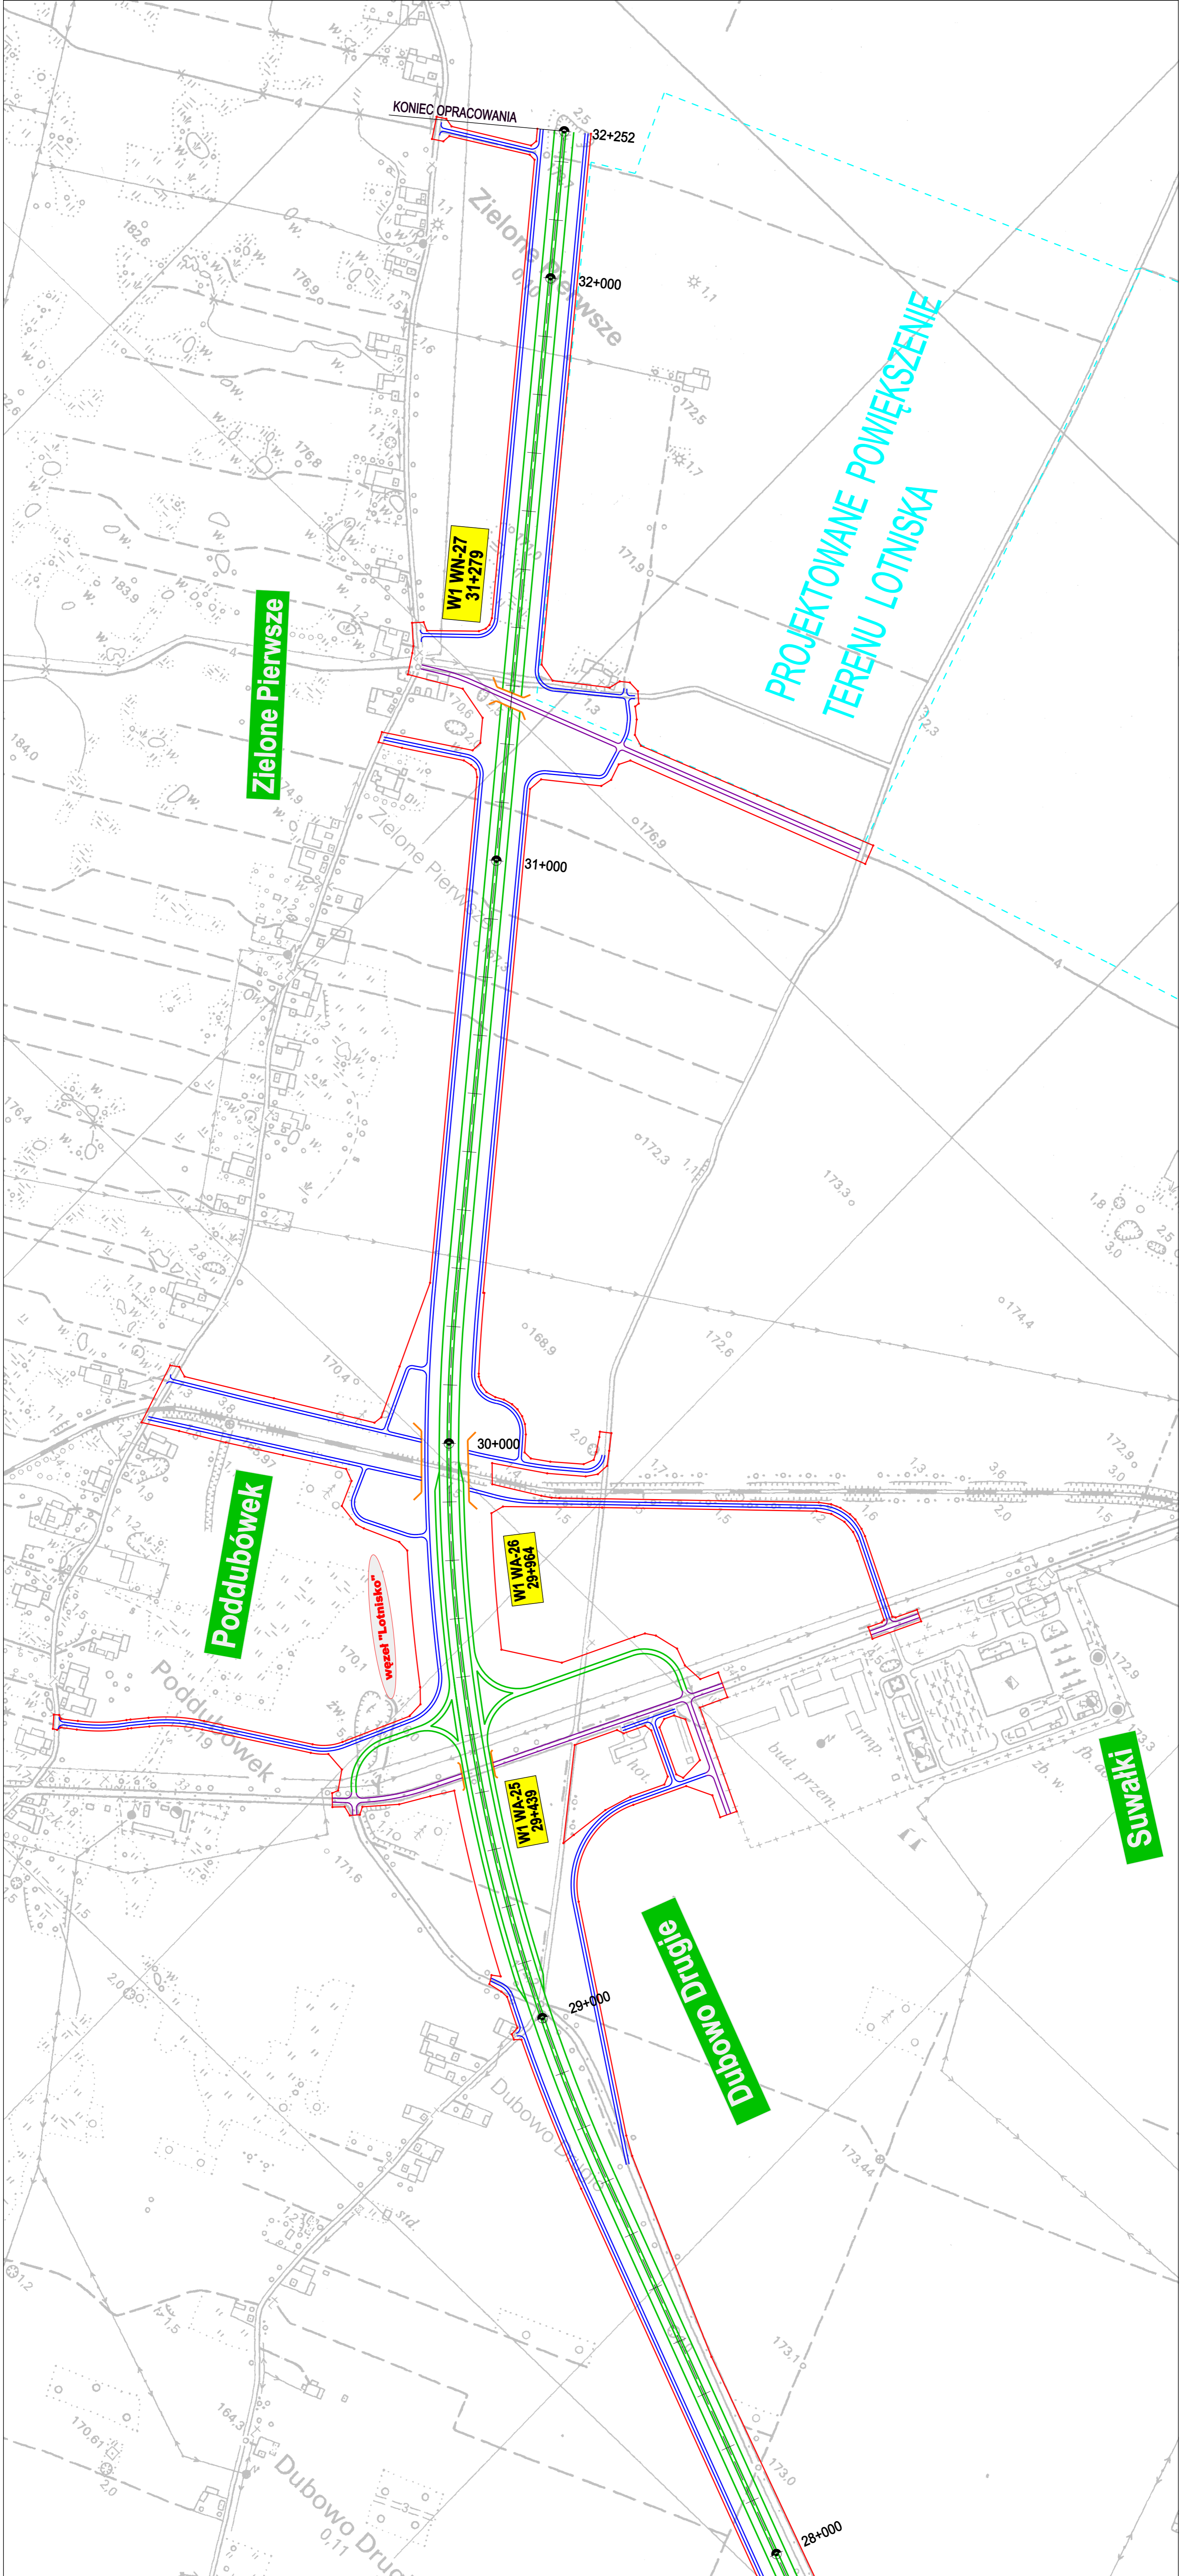

Wzrost "Lotnisko"
W1 WN-27 31+279
W1 WA-26 29+964
W1 WA-25 29+439

PROJEKTOWANE POWIĘKSZENIE
TERENU LOTNISKA

Zielone Pierwsze

Poddubówek

Dubowo Drugie

Suwaki

KONIEC OPRACOWANIA

32+252


32+000

31+000

30+000

29+000

28+000

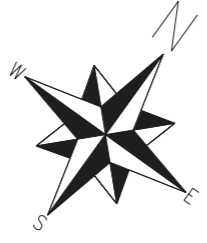

LEGENDA:

- GRANICA PASA DROGOWEGO
- DROGA GŁÓWNA
- DRUGI PORZĘCZNE (PRZEJAZDY)
- DRUGI SERWISOWE
- OBIEKTY MOSTOWE
- NAZWY MIEJSCOWOŚCI
- NAZWY WĘZŁÓW
- NUMERACJA OBIEKTÓW
- MIEJSCA OBSŁUGI PODKOŹNYCH


ZAMAWIAJĄCY: **GENERALNA DYREKCJA DRÓG I AUTOSTRAD**
00-448 WARSZAWA
ul. Żelazna 98


BIURO PROJEKTOWE: **DHY POLSKA Sp. z o.o.**
ul. Dąbrowska 14
00-220 WARSZAWA
tel. (22) 698 28 02
e-mail: dhy@dhypol.com

IMIĘ	NAZWISKO	STANOWISKO
mgr inż.	Krzysztof Kuch	Pracownik
mgr inż.	Tadeusz Wójcik	Pracownik
mgr inż.	Robert Szymba	Pracownik
mgr inż.	Andrzej Szymba	Pracownik

Wzrost: 1927/09/08
Opis: Opracowanie materiałów do wniosku o wydanie decyzji o środowiskowych uwarunkowaniach dla przedsięwzięcia polegającego na budowie obwodnicy Augustowa w ciągu drogi krajowej nr 8

Skala: 1:5000
Data: 28.11.2008

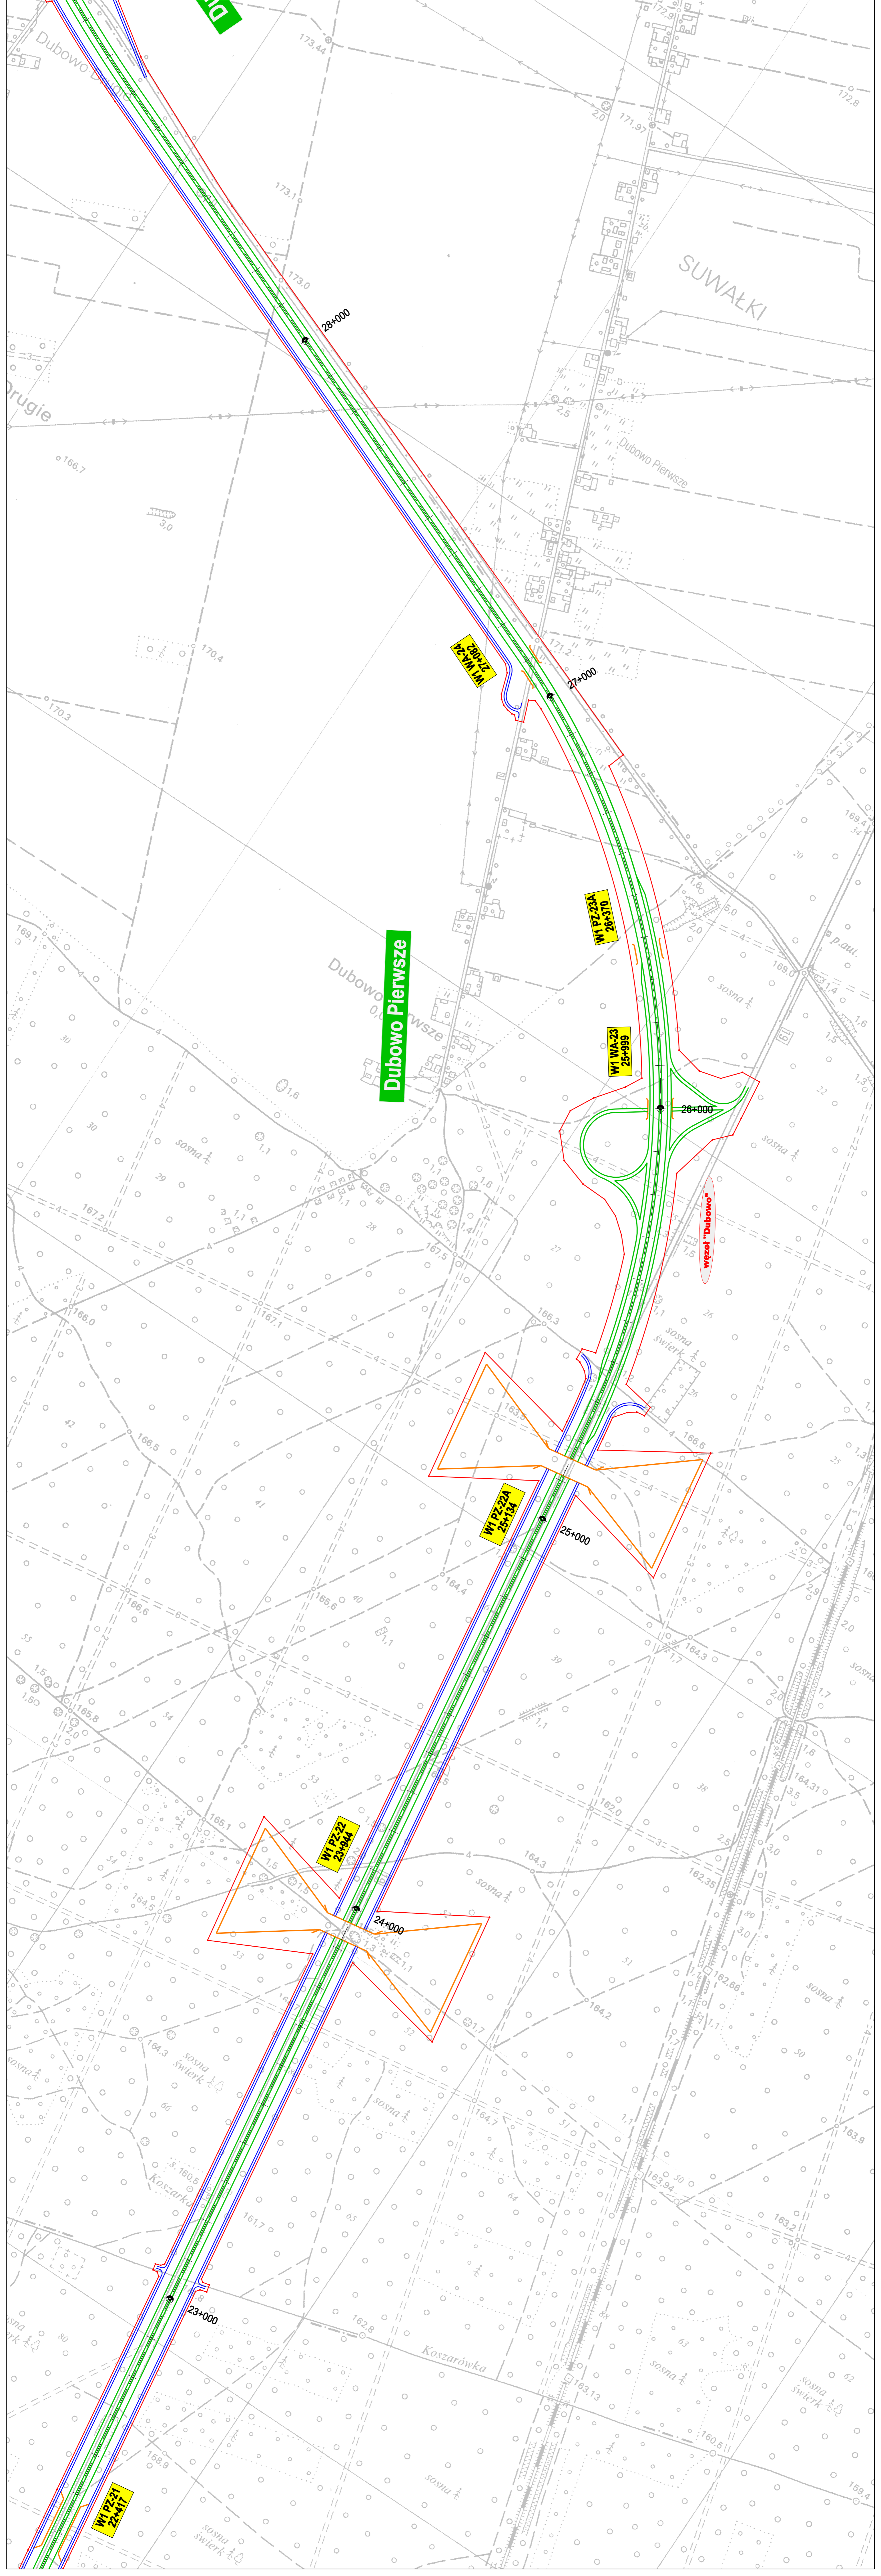

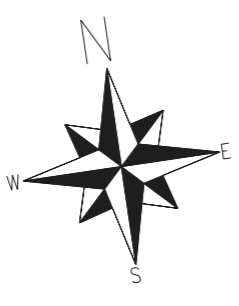

LEGENDA:

- GRANICA PASA DROGOWEGO
- DROGA GŁÓWNA
- DRUGI PORZĘCZNE (PRZEJAZDY)
- DRUGI SERWISOWE
- OBIEKTY MOSTOWE
- NAZWY MIEJSCOWOŚCI
- NAZWY WIEŻOŁW
- NUMERACJA OBIEKTÓW
- MIEJSCA OBSŁUGI PODKOŹNYCH





ZAMAWIĄCY
GENERALNA DYREKCJA DRÓG I TRANSPORTU
00-648 WARSZAWA
ul. Żelazna 98

BIURO PROJEKTOWE
DHY POLSKA Sp. z o.o.
ul. Dąbrowska 14
00-225 WARSZAWA
tel. (22) 698 28 00
e-mail: dhy@polska.dhy.com

TYTUŁ	IMIĘ I NAZWISKO	STANOWISKO	PODPISEK
Kierownik	mgr inż. Andrzej Kuch	Pracownik	[Signature]
Projektant	mgr inż. Tomasz Wójcik	Pracownik	[Signature]
Opisujący	mgr inż. Szymon	Pracownik	[Signature]
Aut. Szczegół.	mgr inż. Szymon	Pracownik	[Signature]

Opisuje mierzalną do wykonania i wydanie decyzji o środowiskowych uwarunkowaniach dla przedsięwzięcia polegającego na budowie obwodnicy Augustowa w ciągu drogi krajowej nr 8
Wzrost: 1922/098
Masa: 15000
Data: 28.11.2018

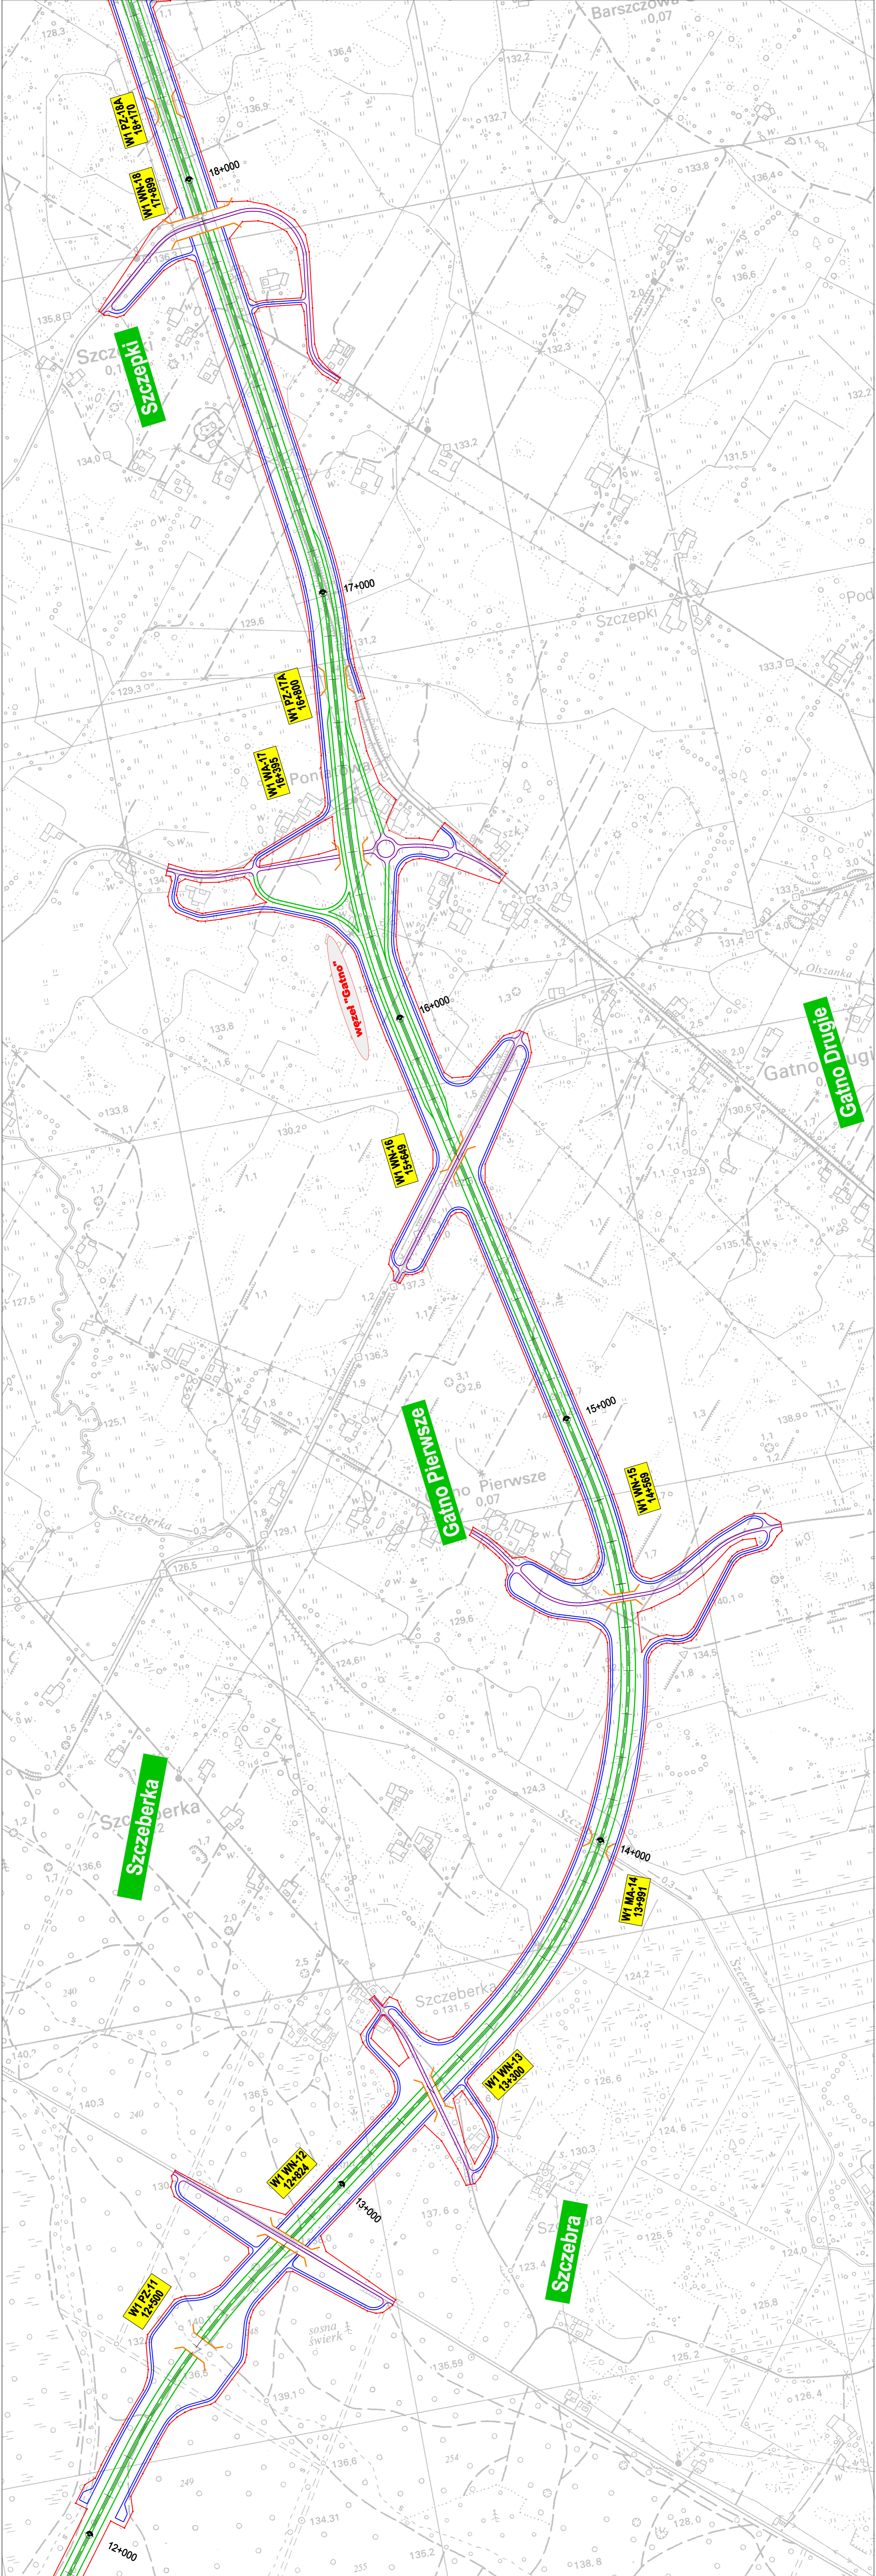

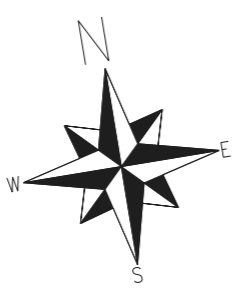

LEGENDA:

- GRANICA PASA DROGOWEGO
- DROGA GŁÓWNA
- DRUGI PORZĘCZNE (PRZEJAZDY)
- DRUGI SERWISOWE
- OBIEKTY MOSTOWE
- NAZWY MIEJSCOWOŚCI
- NAZWY WZELÓW
- NUMERACJA OBIEKTÓW
- MIEJSCE OBSŁUGI PODRÓŻNYCH





ZAMAWIĄCY
GENERALNA DYREKCJA DRÓG BRANŻOWYCH AUTOSTRAD
00-648 WARSZAWA
ul. Żelazna 9F

BIURO PROJEKTOWE
DHY POLSKA Sp. z o.o.
ul. Dąbrowska 11
00-220 WARSZAWA
tel. (22) 698 28 03
fax (22) 698 28 03
e-mail: dhy@dhypol.com

IMIĘ	WZGLĘD	STANOWISKO
mgr inż. Andrzej Kuch	Pracownik	PPRPS
mgr inż. Tomasz Wójcik	Pracownik	
mgr inż. Szymon	Pracownik	
mgr inż. Szymon	Pracownik	

Wzrost: 1927/098
Opis: Opracowanie materiałów do wniosku o wydanie decyzji o środowiskowych uwarunkowaniach dla przedsięwzięcia polegającego na budowie obwodnicy Augustowa w ciągu drogi krajowej nr 8
Nazwa: Plan sytuacyjny, Wariant I (VI)
Skala: 1:5000
Lp. rys.: 2.12
Data: 28.11.2008

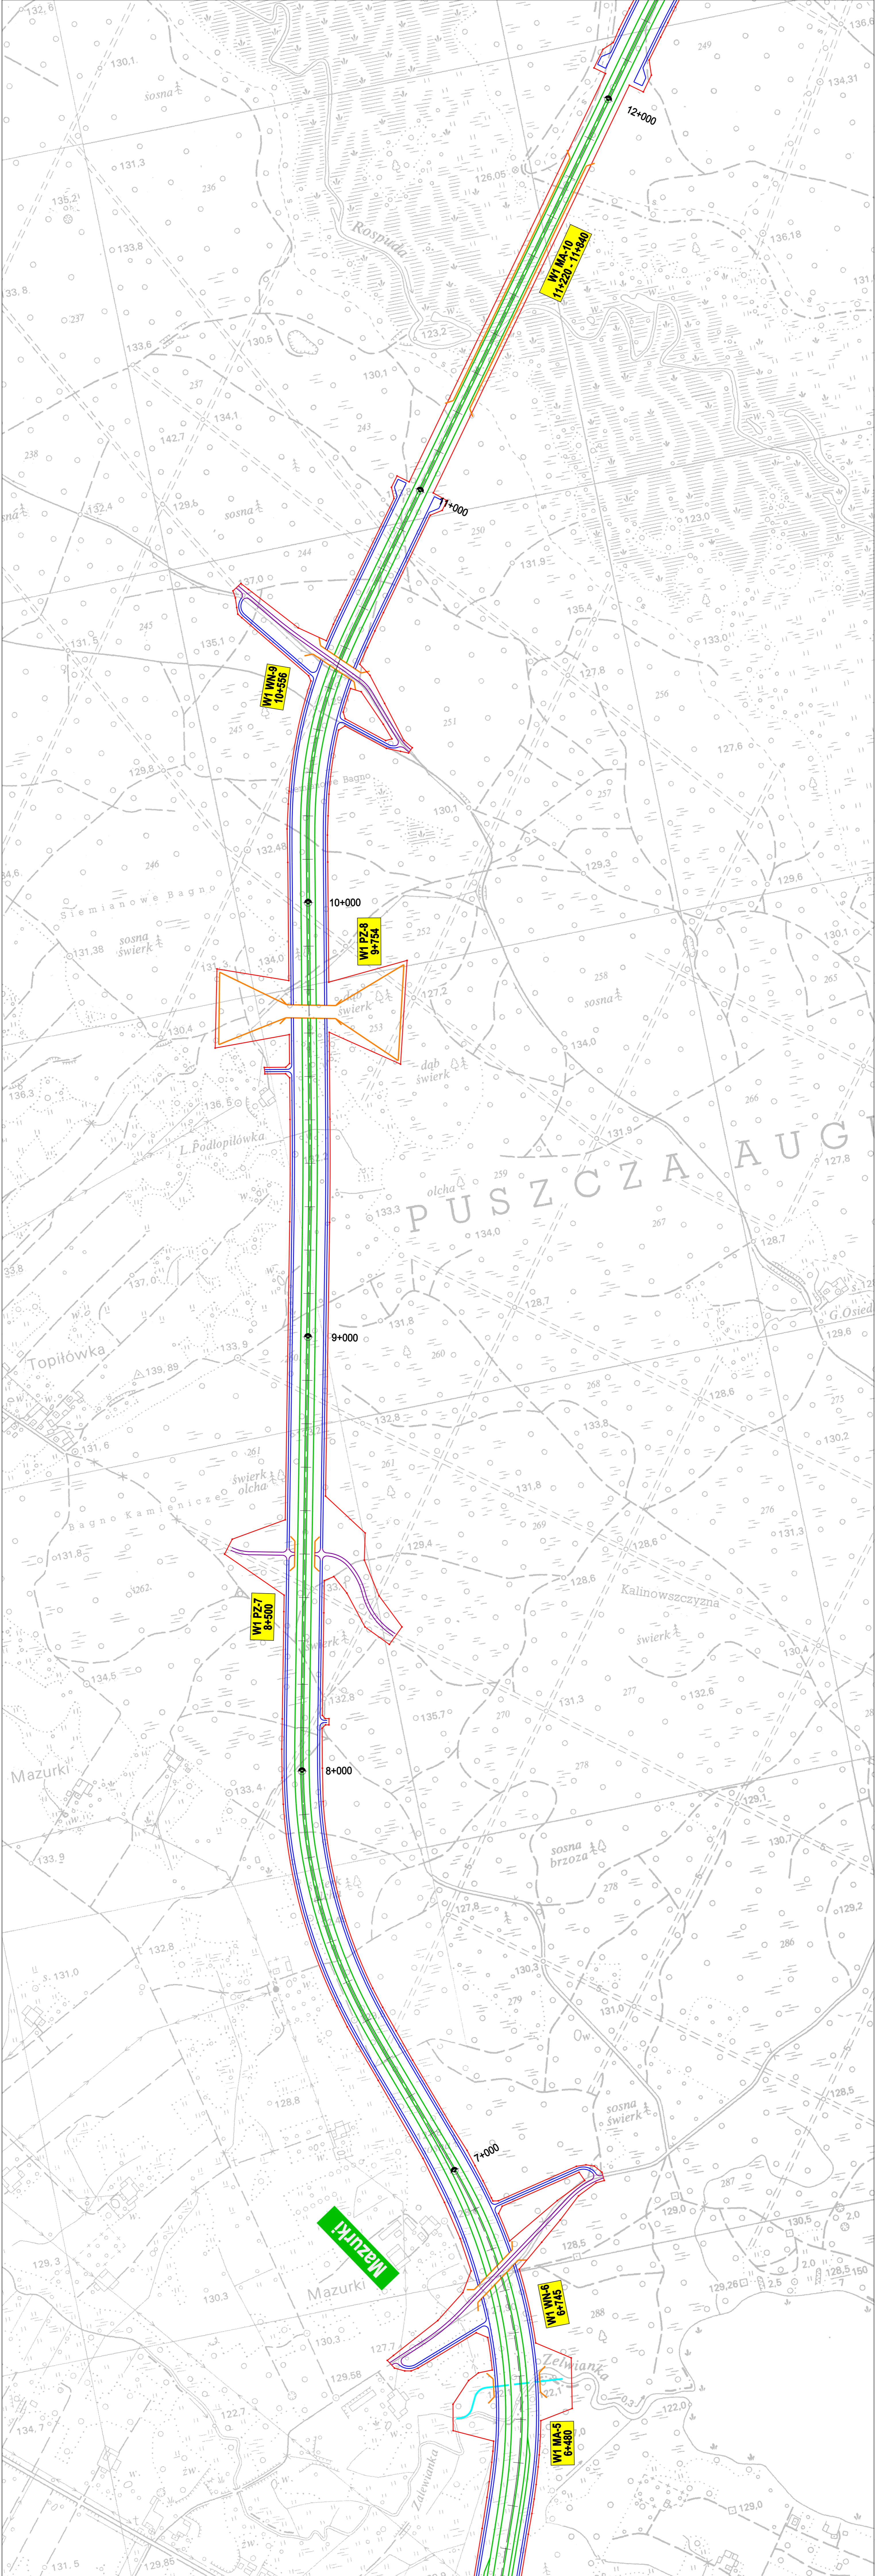

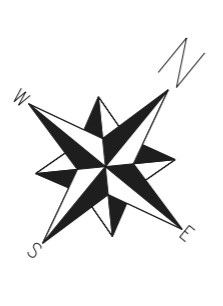

- LEGENDA:**
- GRANICA PASA DROGOWEGO
 - DROGA GŁÓWNA
 - DRUGI PORZĘCZNE (PRZEJAZDY)
 - DRUGI SERWISOWE
 - OBIEKTY MOSTOWE
 - RAZCZKI
 - NAZWY MIEJSCOWOŚCI
 - NAZWY WĘZŁÓW
 - NUMERACJA OBIEKTÓW
 - MIEJSCE OBSŁUGI PODRÓŻNYCH

ZAMAWIAJĄCY: GENERALNA DYREKCJA DRÓG BRANŻOWYCH AUTOSTRAD

04-648 WARSZAWA
ul. Żelazna 99

BIURO PROJEKTOWE: DHV POLSKA Sp. z o.o.
ul. Dąbrowska 41
04-648 WARSZAWA
tel. (22) 698 28 02, fax (22) 698 28 03
e-mail: dnp@dhv.com

IMIĘ	WZGLĘD	STANOWISKO
mgr inż. Andrzej Kuch	inżynier	projektant
mgr inż. Tomasz Wójcik	inżynier	projektant
mgr inż. Andrzej Wójcik	inżynier	projektant
mgr inż. Andrzej Wójcik	inżynier	projektant

Wzrost: 1927/098

Opis: Opracowanie materiałów do wniosku o wydanie decyzji o środowiskowych uwarunkowaniach dla przedsięwzięcia polegającego na budowie obwodnicy Augustowa w ciągu drogi krajowej nr 8

Wariant: I (VI)

Skala: 1:5000

Data: 28.11.2008

