

- LEGENDA:**
- GRANICA PASA DROGOWEGO
 - PRACA CIŁOWNIA
 - DRUGI POPRZECZNE (PRZELĄZDY)
 - DRUGI SERWISOWE
 - OBIEKTY MOSTOWE
 - NAZWY MIEJSCOWOŚCI
 - NAZWY WZŁÓW
 - NUMERACJA OBIEKTÓW
 - MIEJSCE OBSŁUGI PODRÓŻNYCH

ZAMAWIAJĄCY
GENERALNA DYREKCJA DRÓG WRAJOWYCH / AUTOSTRAD


BIURO PROJEKTOWE
DHY POLSKA Sp. z o.o.
ul. Dąbrowska 11
02-672 Warszawa
tel. (22) 608 28 03
e-mail: dhy@polska.dhy.com

TYTUŁ	IMIĘ I NAZWISKO	STANOWISKO	PROFESJA
INŻYNIER	mgr inż. Andrzej Kuch	inżynier	inżynier
PROJEKTANT	mgr inż. Tomasz Matusz	inżynier	inżynier
OPRACOWUJĄCY	mgr inż. Szymon	inżynier	inżynier
OPRACOWUJĄCY	mgr inż. Szymon	inżynier	inżynier

Plan wyjazdowy, Wariant I (OV).

Skala: 1:5000

Data: 28.11.2008

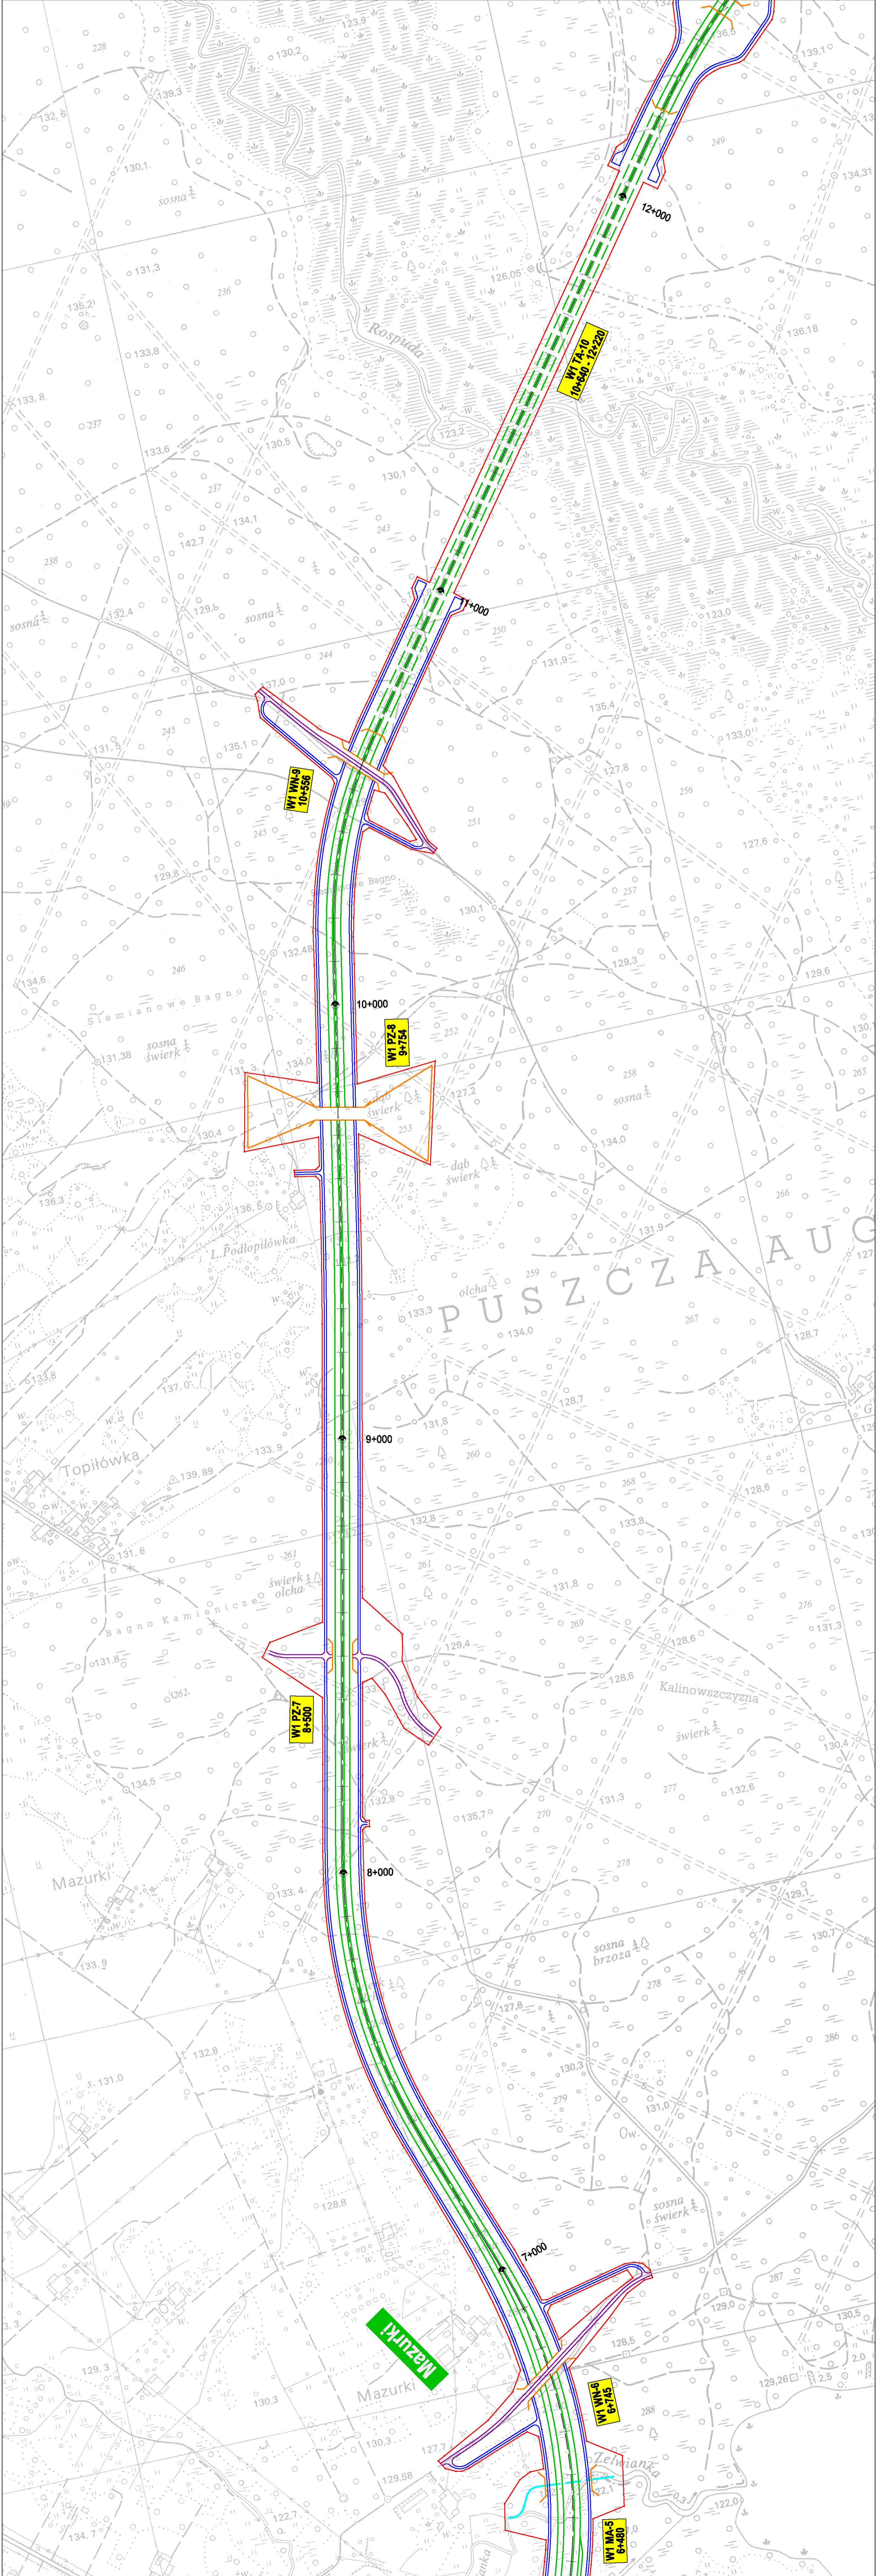

Opisane prace mają charakter poglądowy i nie należy ich realizować bez wcześniejszego uzgodnienia z właściwymi organami państwowymi i samorządowymi. Projekt jest własnością Biura Projektowego DHY POLSKA Sp. z o.o. i nie może być kopiowany, rozpowszechniany ani wykorzystywany w inny sposób bez pisemnej zgody Biura Projektowego DHY POLSKA Sp. z o.o.