

- GRANICA PASA DROGOWEGO
- DROGA GŁÓWNA
- DROGI POPRZECZNE (PRZEJAZDY)
- DROGI SERWISOWE
- OBIEKTY MOSTOWE
- Raczkki**
- NAZWY MIEJSCOWOŚCI
- NAZWY WĘZŁÓW
- NUMERACJA OBIEKTÓW
- MIEJSCE OBSŁUGI PODRÓŻNYCH


ZAMAWIAJĄCY
GENERALNA DIREKCJA DRÓG KRAJOWYCH/AUTOSTRAD
00-948 WARSZAWA
ul. Żelazna 98

BIURO PROJEKTOWE
DHV POLSKA Sp. z o.o.
ul. Dąbrowska 41
02-072 Warszawa, tel. (22) 688 28 03
e-mail: dhv.polska@dhv.com


FUNKCJA	IME I NAZWISKO	BRANŻA	POSIAD
Kierownik prac	mgr Katarzyna Kuch	drogowa	
Projektant	dr inż. Tomasz Wojcicki	drog	
Opisowca	Piotr Szymba	drog	
	AGD Szczepani	drog	

Uwaga nr 202/2008
Opracowanie materiałów do wniosku o wydanie decyzji o środowiskowych uwarunkowaniach dla przedsięwzięcia polegającego na budowie obwodnicy Augustowa w ciągu drogi krajowej nr 6

Skala	1:5000	Wzrost	2,26	Data	28.11.2008
-------	--------	--------	------	------	------------

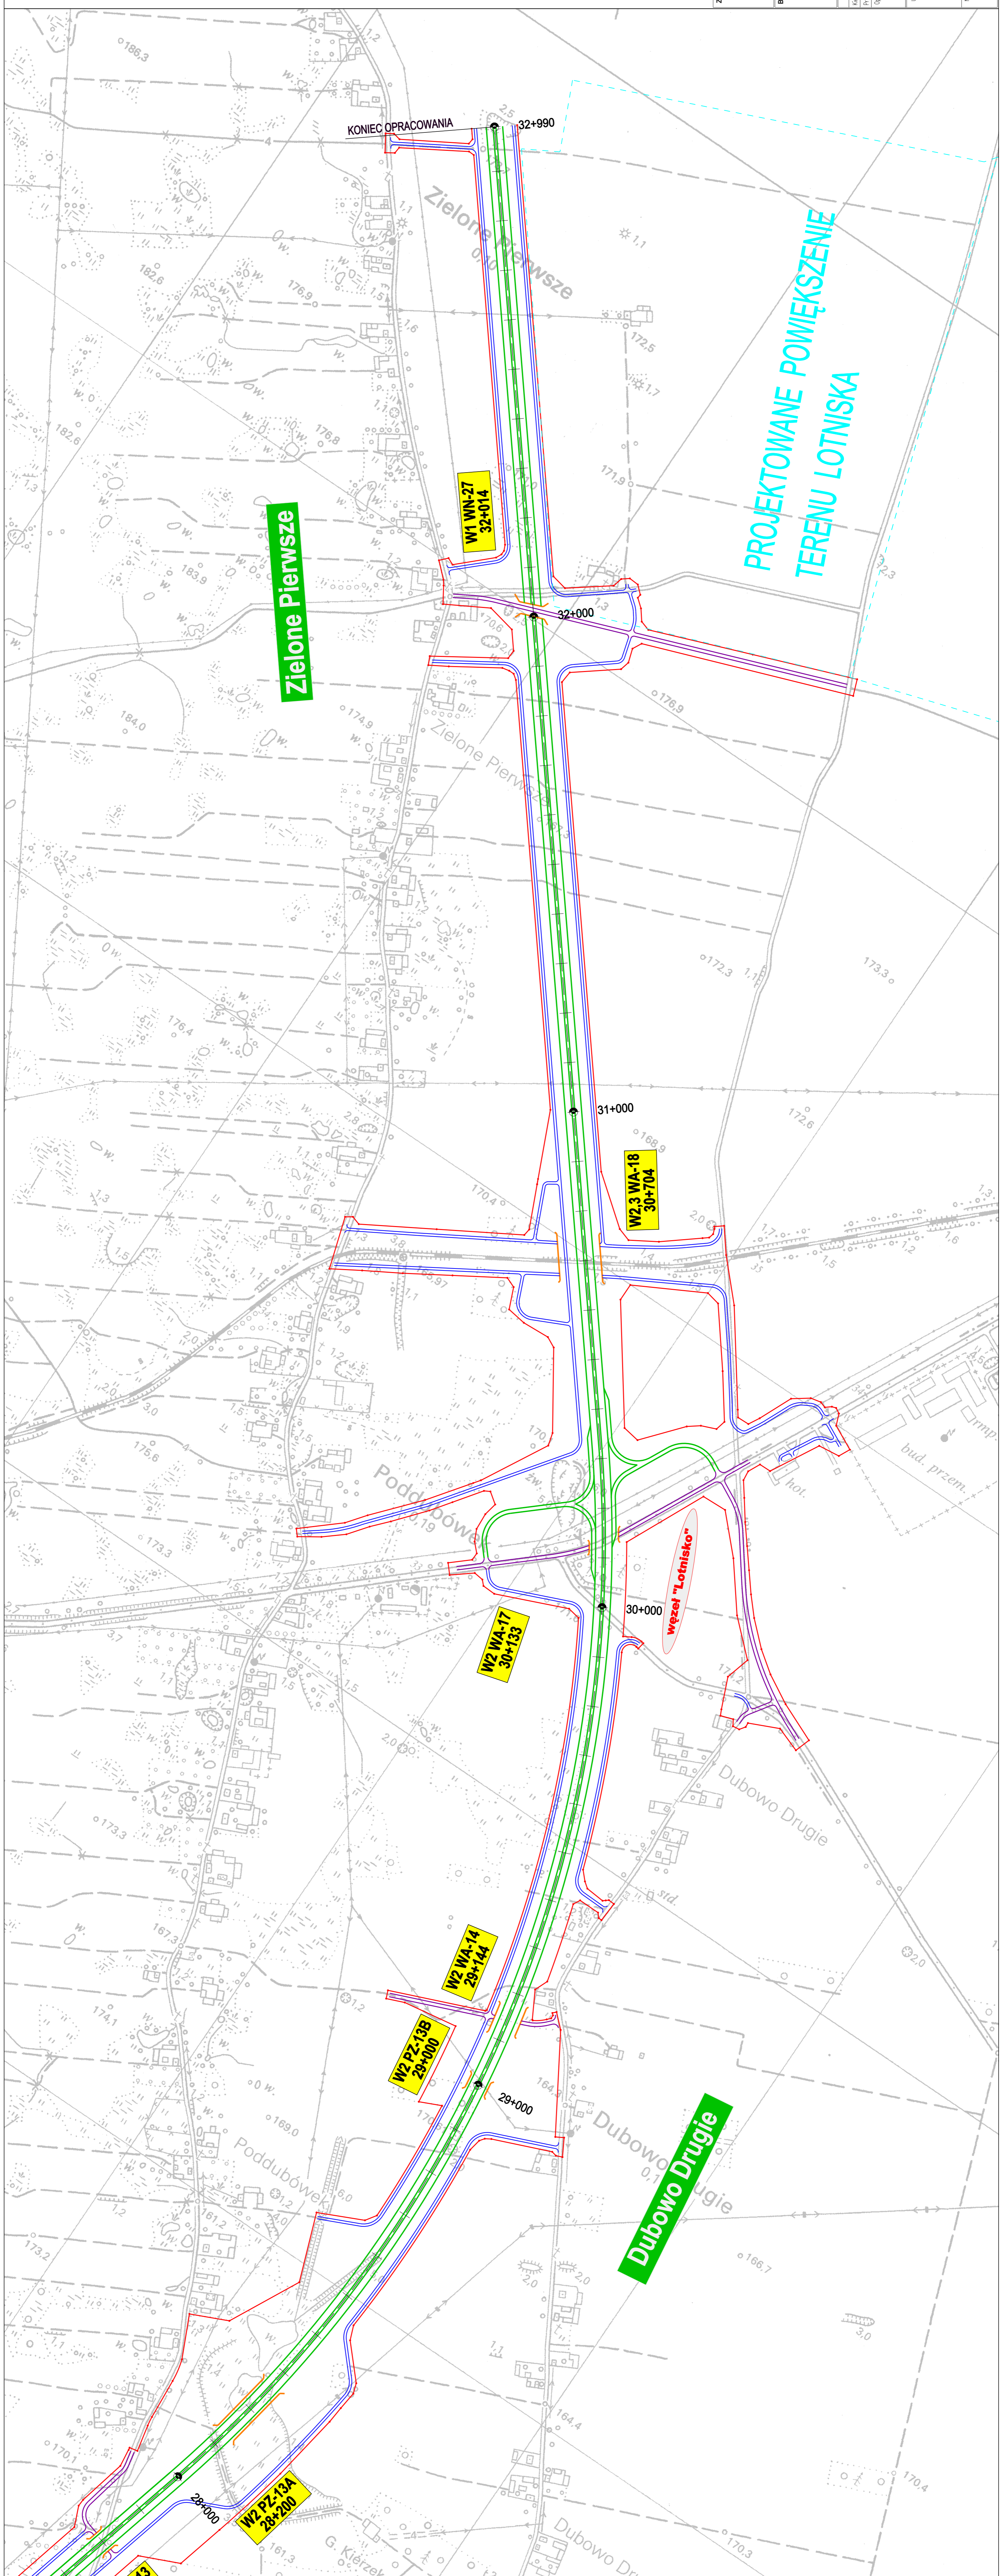

**PROJEKTOWANE POWIĘKSZENIE
TERENU LOTNISKA**

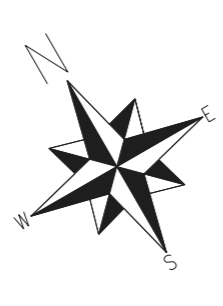

- GRANICA PASA DROGOWEGO
- DROGA GŁÓWNA
- DROGI POPRZECZNE (PRZELĄZY)
- DROGI SERWISOWE
- OBIEKTY MOSTOWE
- NOWY MIEJSCOWOŚCI
- NOWY WZELÓW
- NUMERACJA OBIEKTÓW
- MIEJSCE OBSŁUGI PODKOŹNYCH

ZAMAWIĄCY
GENERALNA DIREKCJA DRÓG I TRANSPORTU
 00-848 WARSZAWA
 ul. Szucha 98


BURO PROJEKTOWE
DHY POLSKA Sp. z o.o.
 ul. Dąbrowska 41
 01-643 Warszawa
 tel. (22) 602 28 02 fax (22) 602 28 03
 e-mail: dhy@dhypol.com


INICJATOR	IMIĘ I NAZWISKO	STANOWISKO	PODSZCZEGÓLNE
Prezesa	mgr inż. Andrzej Kuch	Przewodniczący	PPSPS
Przewodniczący	mgr inż. Tomasz Wójcik	Przewodniczący	
Przewodniczący	mgr inż. Szymon	Przewodniczący	
Przewodniczący	mgr inż. Szymon	Przewodniczący	

Opisuje materiał do wniosku o wydanie decyzji o środowiskowych uwarunkowaniach dla przedsięwzięcia polegającego na budowie obwodnicy Augustowa w ciągu drogi krajowej nr 8

Plan sytuacyjny, Wariant II (CHODORKI)

Skala: 1:5000
 Data: 26.11.2008

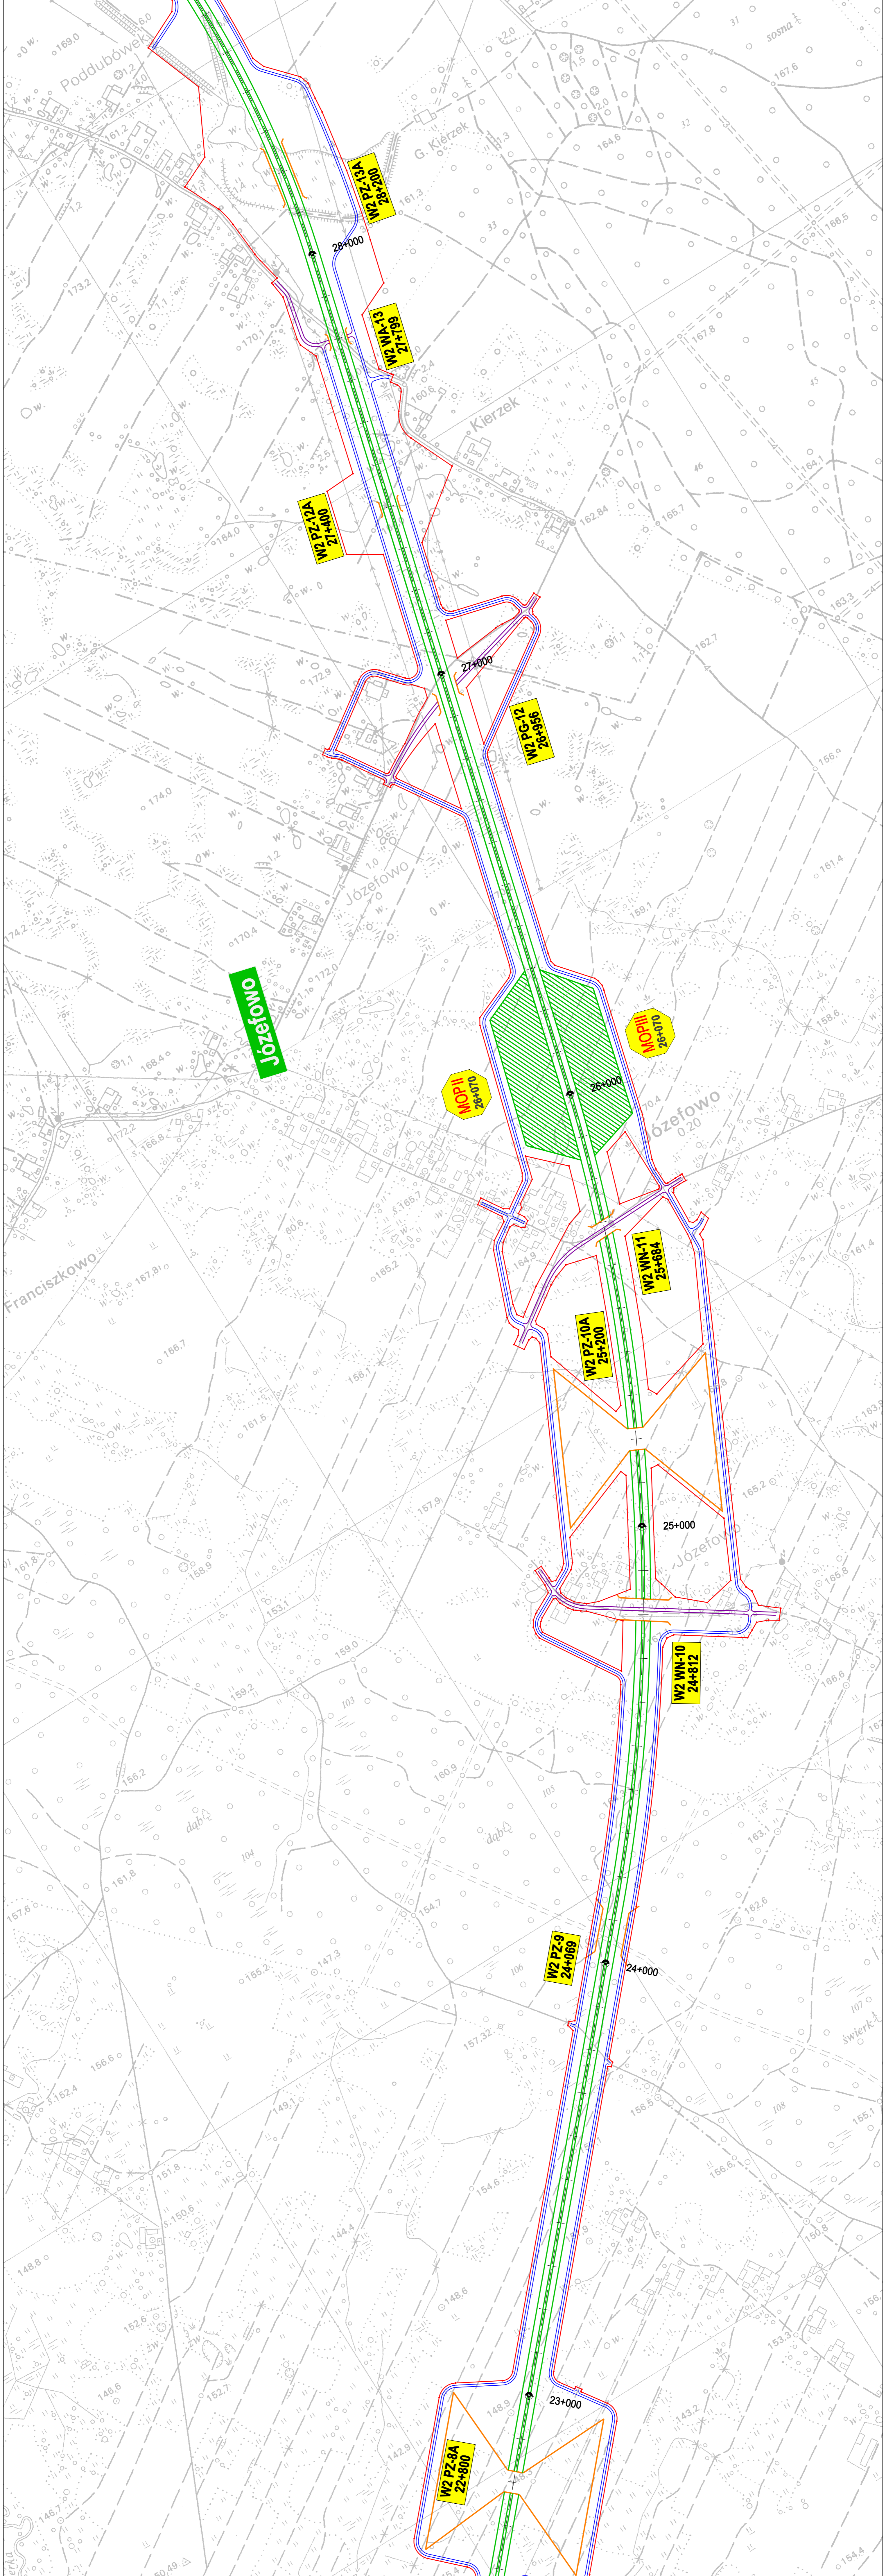

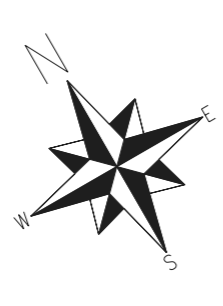

- GRANICA PASA DROGOWEGO
- DROGA GŁÓWNA
- DROGI POPRZECZNE (PRZELĄZY)
- DROGI SERWISOWE
- OBIEKTY WISZOWE
- INWAZY MIEJSCOWOŚCI
- INWAZY WĘZŁÓW
- NUMERACJA OBIEKTÓW
- MIEJSCE OBSŁUGI PODRÓŻNYCH



ZAMAWIĄCY: **GENERALNA DYREKCJA DRÓG I KRAJOWYCH AUTOSTRAD**
00-848 WARSZAWA
ul. Szucha 98

BIURO PROJEKTOWE: **DHY POLSKA Sp. z o.o.**
ul. Dąbrowska 41
00-848 WARSZAWA
tel. (22) 602 28 02 fax (22) 602 28 03
e-mail: dhy@polishy.com


INICJATOR	IMI I NIKZKO	BRANŻA	PPPS
Kierownik prac	mjr. Kacprzak Michał	specjalność	
Projektant	dr inż. Tadeusz Wójcicki	drogę	
Dobrycał	Prac. Szybała	drogę	
Opis	Adm. Szczepaniak	drogę	


Wzrost: 1:5000
Data: 26.11.2008

Opis: Plan sytuacyjny, Wariant II (CHODORKI).

Opis: Plan sytuacyjny, Wariant II (CHODORKI).

Opis: Plan sytuacyjny, Wariant II (CHODORKI).

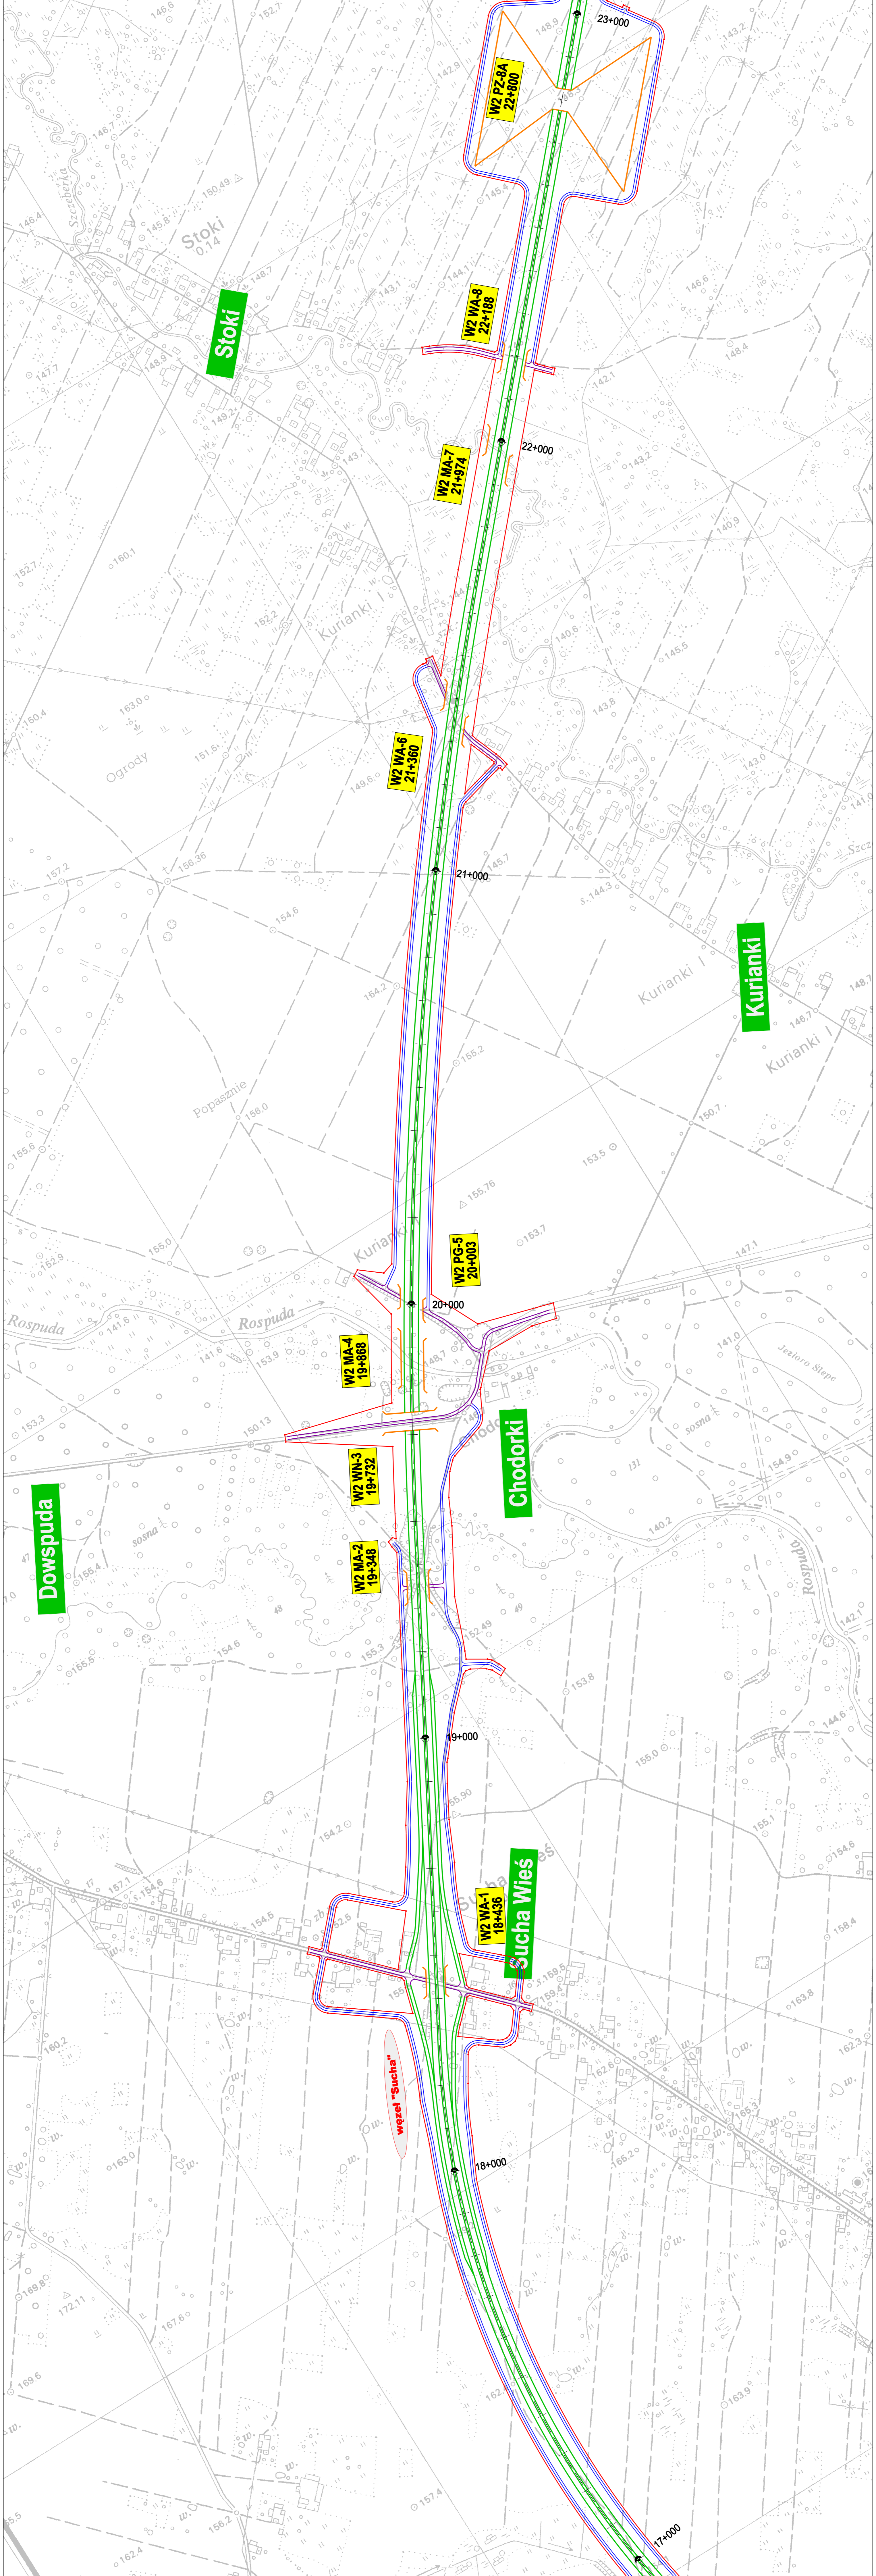

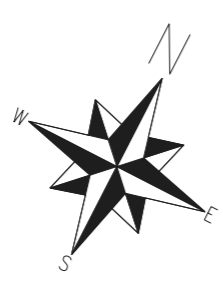

- GRANICA PASA DROGOWEGO
- DROGA GŁÓWNA
- DRUGI POPRZECZNE (PRZELĄZY)
- DRUGI POPRZECZNE
- OBIEKTY MOSTOWE
- INWAZY MIEJSCOWOŚCI
- INWAZY WĘZŁÓW
- NUMERACJA OBIEKTÓW
- MIEJSCE OBSŁUGI PODRÓŻNYCH



ZAMAWIĄCY: **GENERALNA DIREKCJA DRÓG I TRANSPORTU**
00-848 WARSZAWA
ul. Szucha 98


BIURO PROJEKTOWE: **DHY POLSKA Sp. z o.o.**
ul. Dąbrowska 41
00-505 Warszawa
tel. (22) 602 28 02 fax (22) 602 28 03
e-mail: dhy@polgdyh.com


INICJATOR	IME I WILKÓD	BRANŻA	PPSPS
Kierownik prac	mjr. Robert Kuch	specjalista	
Projektant	dr inż. Tomasz Wójcik	drog	
Doradca	Prof. Szymon	drog	
Adm. Szeregowi	Adm. Szeregowi	drog	

Linia nr 202/2008

Opis: Opracowanie materiałów do wniosku o wydanie decyzji o środowiskowych uwarunkowaniach dla przedsięwzięcia polegającego na budowie obwodnicy Augustowa w ciągu drogi krajowej nr 8

Wzrost: 15000
Lp. rys.: 223
Data: 28.11.2008

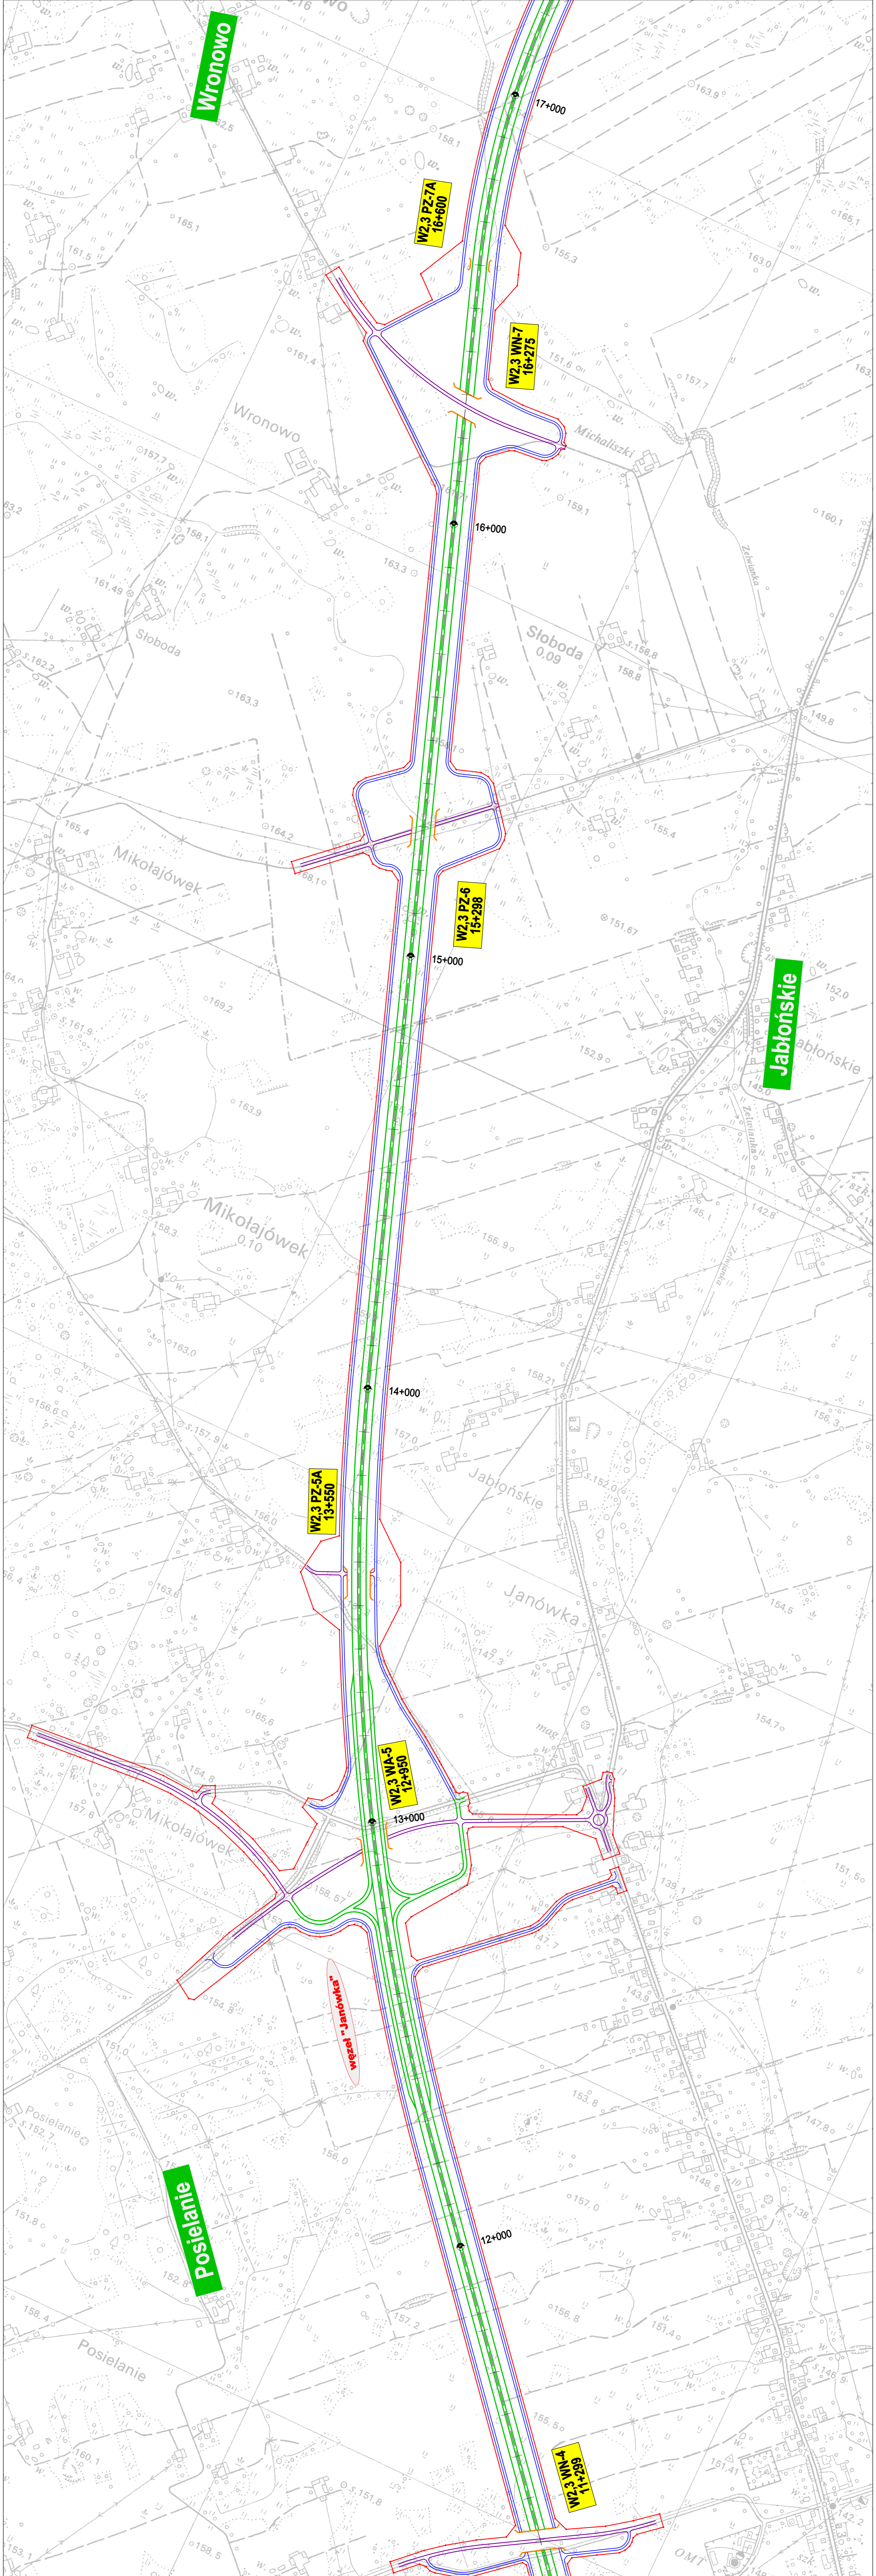

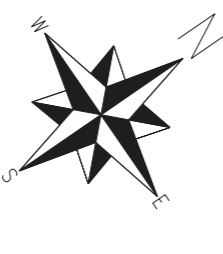

- GRANICA PASA DROGOWEGO
- DROGA GŁÓWNA
- DRUGI POPRZECZNE (PRZEJAZDY)
- DRUGI POPRZECZNE (PRZELAZY)
- DRUGI SERWISOWE
- OBIEKTY WISZOWE
- INNYMI MIEJSCOWOŚCI
- INNYMI WZELÓW
- NUMERACJA OBIEKTÓW
- MIEJSCE OBSŁUGI PODRÓŻNYCH

WP2 3 PZ-1A
5+800

ZAMAWIĄCY: **GENERAŁNA DYREKCJA DRÓG I KRAJOWYCH AUTOSTRAD**
00-848 WARSZAWA
ul. Żelazna 98

BURO PROJEKTOWE: **DHY POLSKA Sp. z o.o.**
ul. Dąbrowska 41
00-848 WARSZAWA
tel. (22) 602 28 02 fax (22) 608 28 03
e-mail: dhy@polska.dhy.com

EMISJA	ME I NULK200	BRANZA	PPSPS
Kierownik prac:	mjr. inż. Andrzej Kuch	specjalista	
Projektant:	mgr. inż. Tomasz Wójcisz	drog	
Opis:	mgr. inż. Szymon	drog	
Opis:	mgr. inż. Szymon	drog	


Linia nr 2027/0008

Opis: Plan sytuacyjny, Wariant II (CHODNIK).

Skala: 1:5000

Archiwum: 2.2.1

Data: 26.11.2008

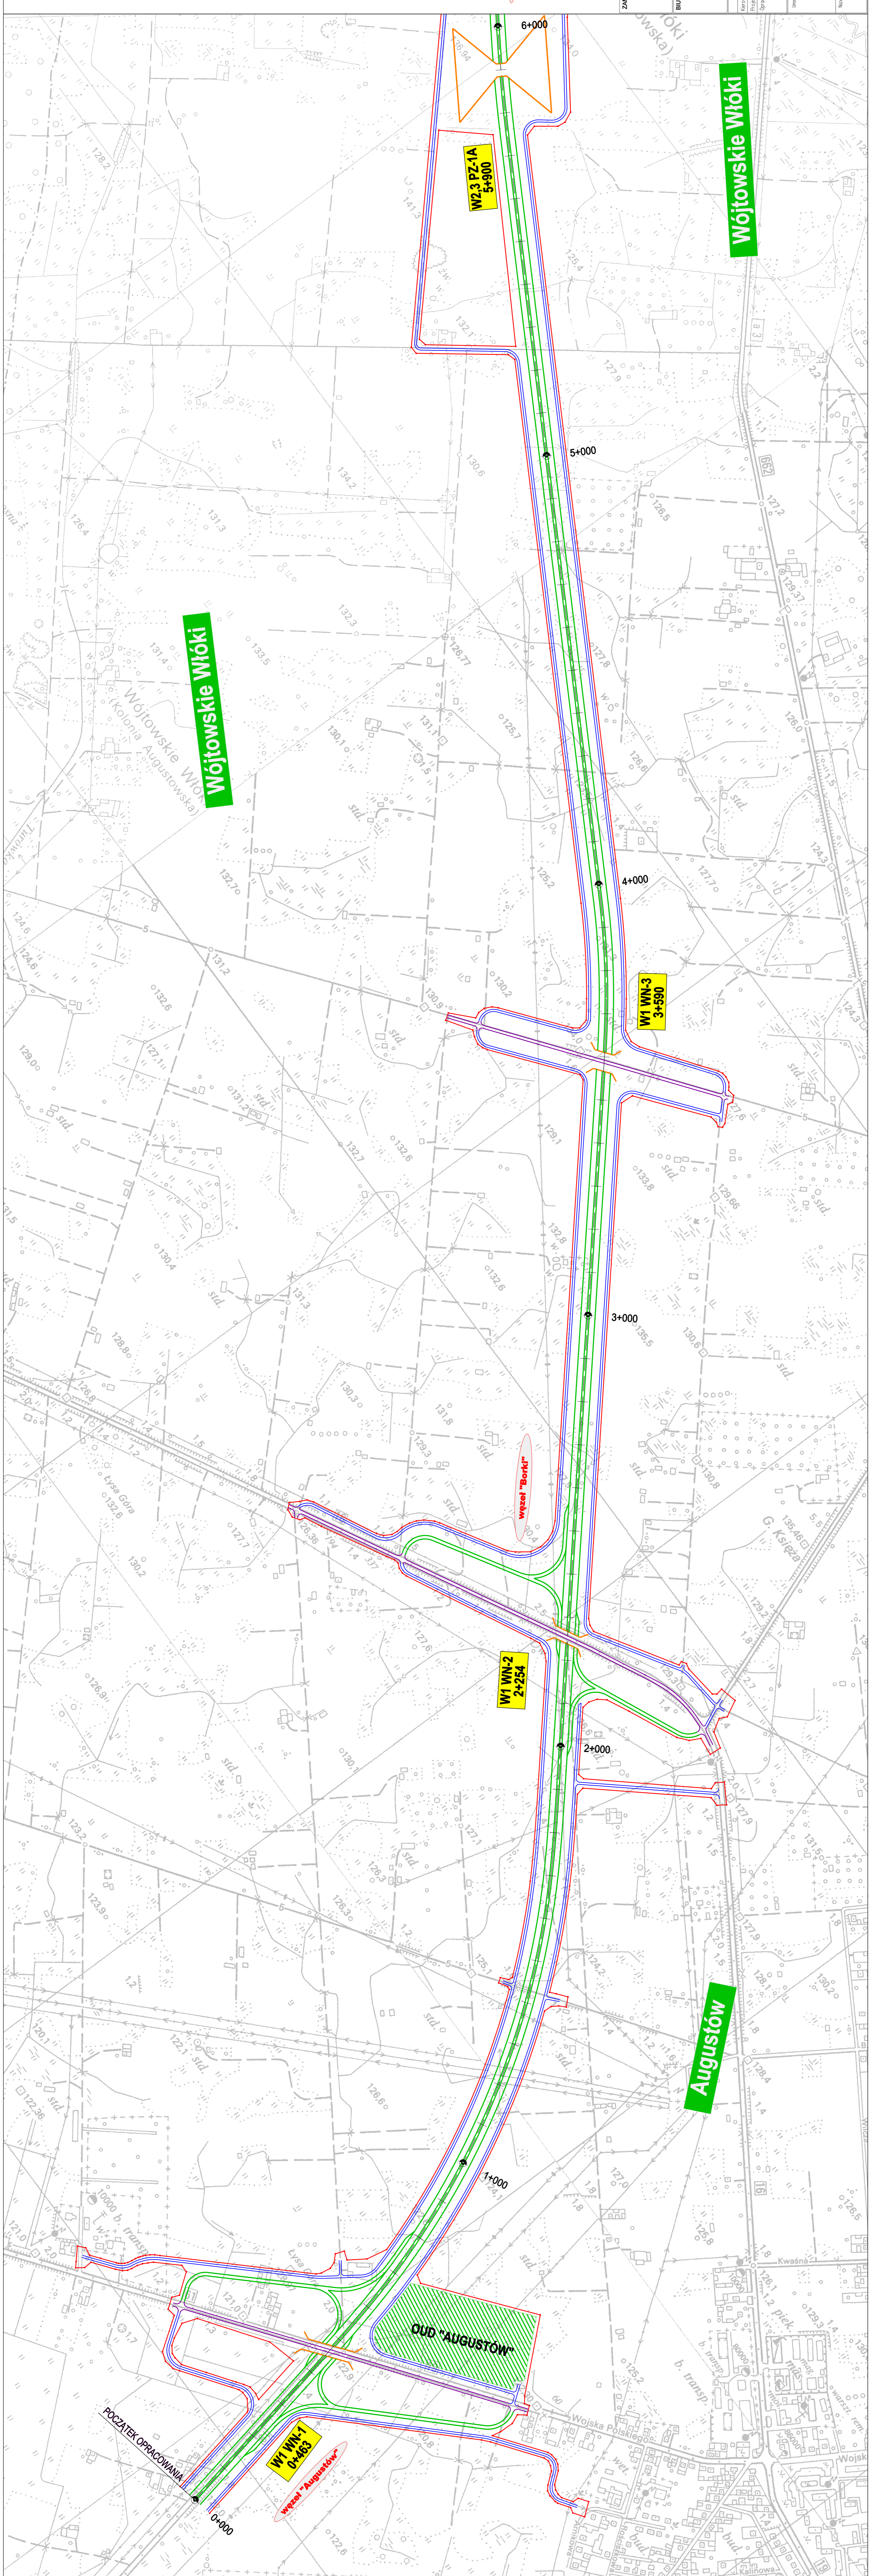

Wójtowskie Włoki

Wójtowskie Włoki

Augustów

OSIEDLE "AUGUSTÓW"

W1 WN-1
0+483

W1 WN-2
2+254

W1 WN-3
3+590

WP2 3 PZ-1A
5+800

wzrost "Augustów"

wzrost "Borki"

POCZĄTEK OPRACOWANIA

0+000

1+000

2+000

3+000

4+000

5+000

6+000