


ZAMAWIAJĄCY: GENERALNA DYREKCJA DRÓG KRAJOWYCH I AUTOSTRAD
00-448 WARSZAWA, ul. Żelazna 59

BIURO PROJEKTOWE: DHV POLSKA Sp. z o.o.
ul. Dominikańska 41, 02-672 Warszawa
tel. (22) 606 28 02; fax (22) 606 28 03
e-mail: dhwpolka@dhw.com

FUNKCJA	ME I NAZWISKO	BRANŻA	PODPIS
Kierownik prac:	mgr inż. Katarzyna Klich	środowisko	
Projektant:	dr inż. Tadeusz Wójcicki	drogi	
Opracował:	Piotr Sztydiak, Ada Szczesna	drogi	

Uwaga nr 2/22/2008:
Opracowanie materiałów do wniosku o wydanie decyzji o środowiskowych uwarunkowaniach dla przedsięwzięcia polegającego na budowie obwodnicy Augustowa w ciągu drogi krajowej nr 8

Nazwa: Przekrój podłużny. Wariant IA (IVL). Skala: 1:500/5000. Nr rys.: 3.4.1. Data: 28.11.2008

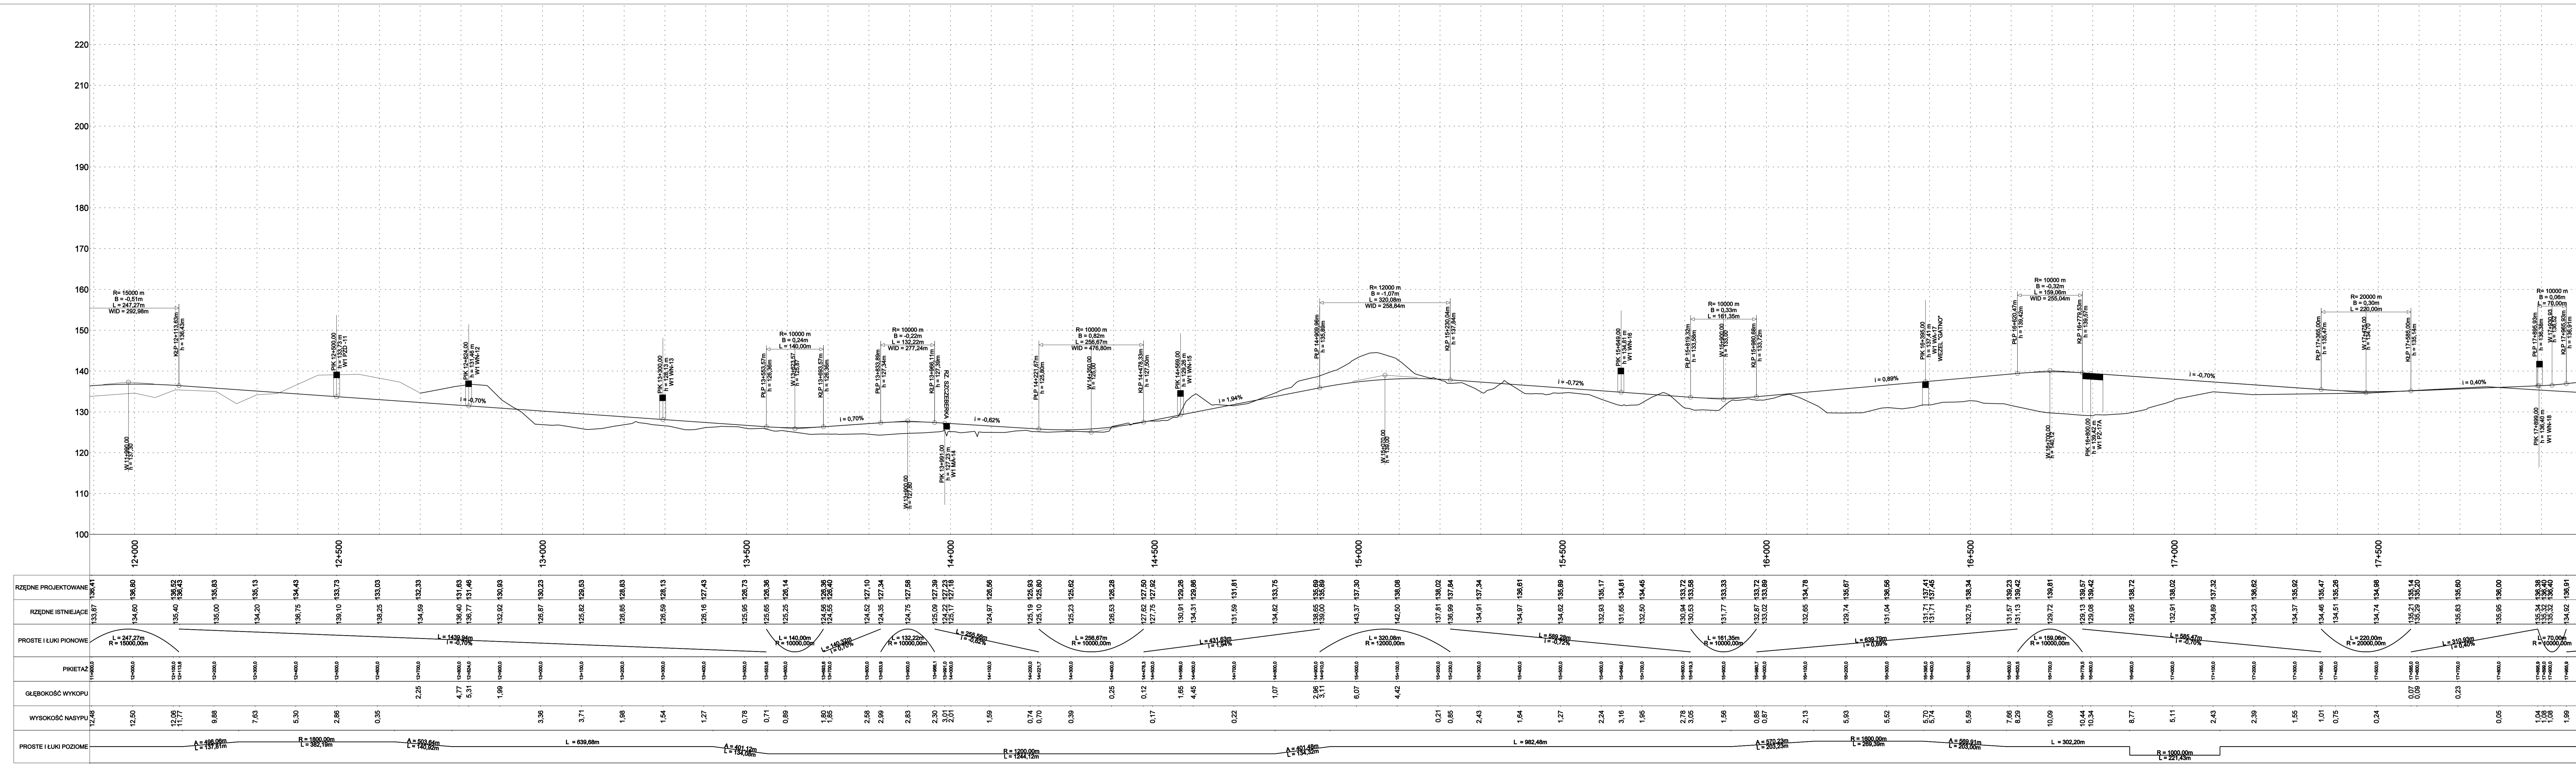


ZAMAWIAJĄCY
GENERALNA DYREKCJA DRÓG KRAJOWYCH I AUTOSTRAD
 00-448 WARSZAWA
 ul. Żelazna 59

BIURO PROJEKTOWE
DHV POLSKA Sp. z o.o.
 ul. Dominikańska 41
 02-672 Warszawa
 tel. (22) 606 28 02; fax (22) 606 28 03
 e-mail: dhvpolka@dhv.com


FUNKCJA	IME I NAZWISKO	BRANŻA	PODPIS
Kierownik prac:	mgr inż. Katarzyna Klich	środowisko	
Projektant:	dr inż. Tadeusz Wójcicki	drogi	
Opracował:	Piotr Sztydiak	drogi	
	Ada Szczepna	drogi	

Utworzone w 2022/2026:
 Opracowanie materiałów do wniosku o wydanie decyzji o środowiskowych uwarunkowaniach dla przedsięwzięcia polegającego na budowie obwodnicy Augustowa w ciągu drogi krajowej nr 8

Nazwa: Przekrój podłużny. Wariant IA (IVL).
 Skala: 1:500/5000
 Nr rys.: 3.4.3
 Data: 28.11.2008

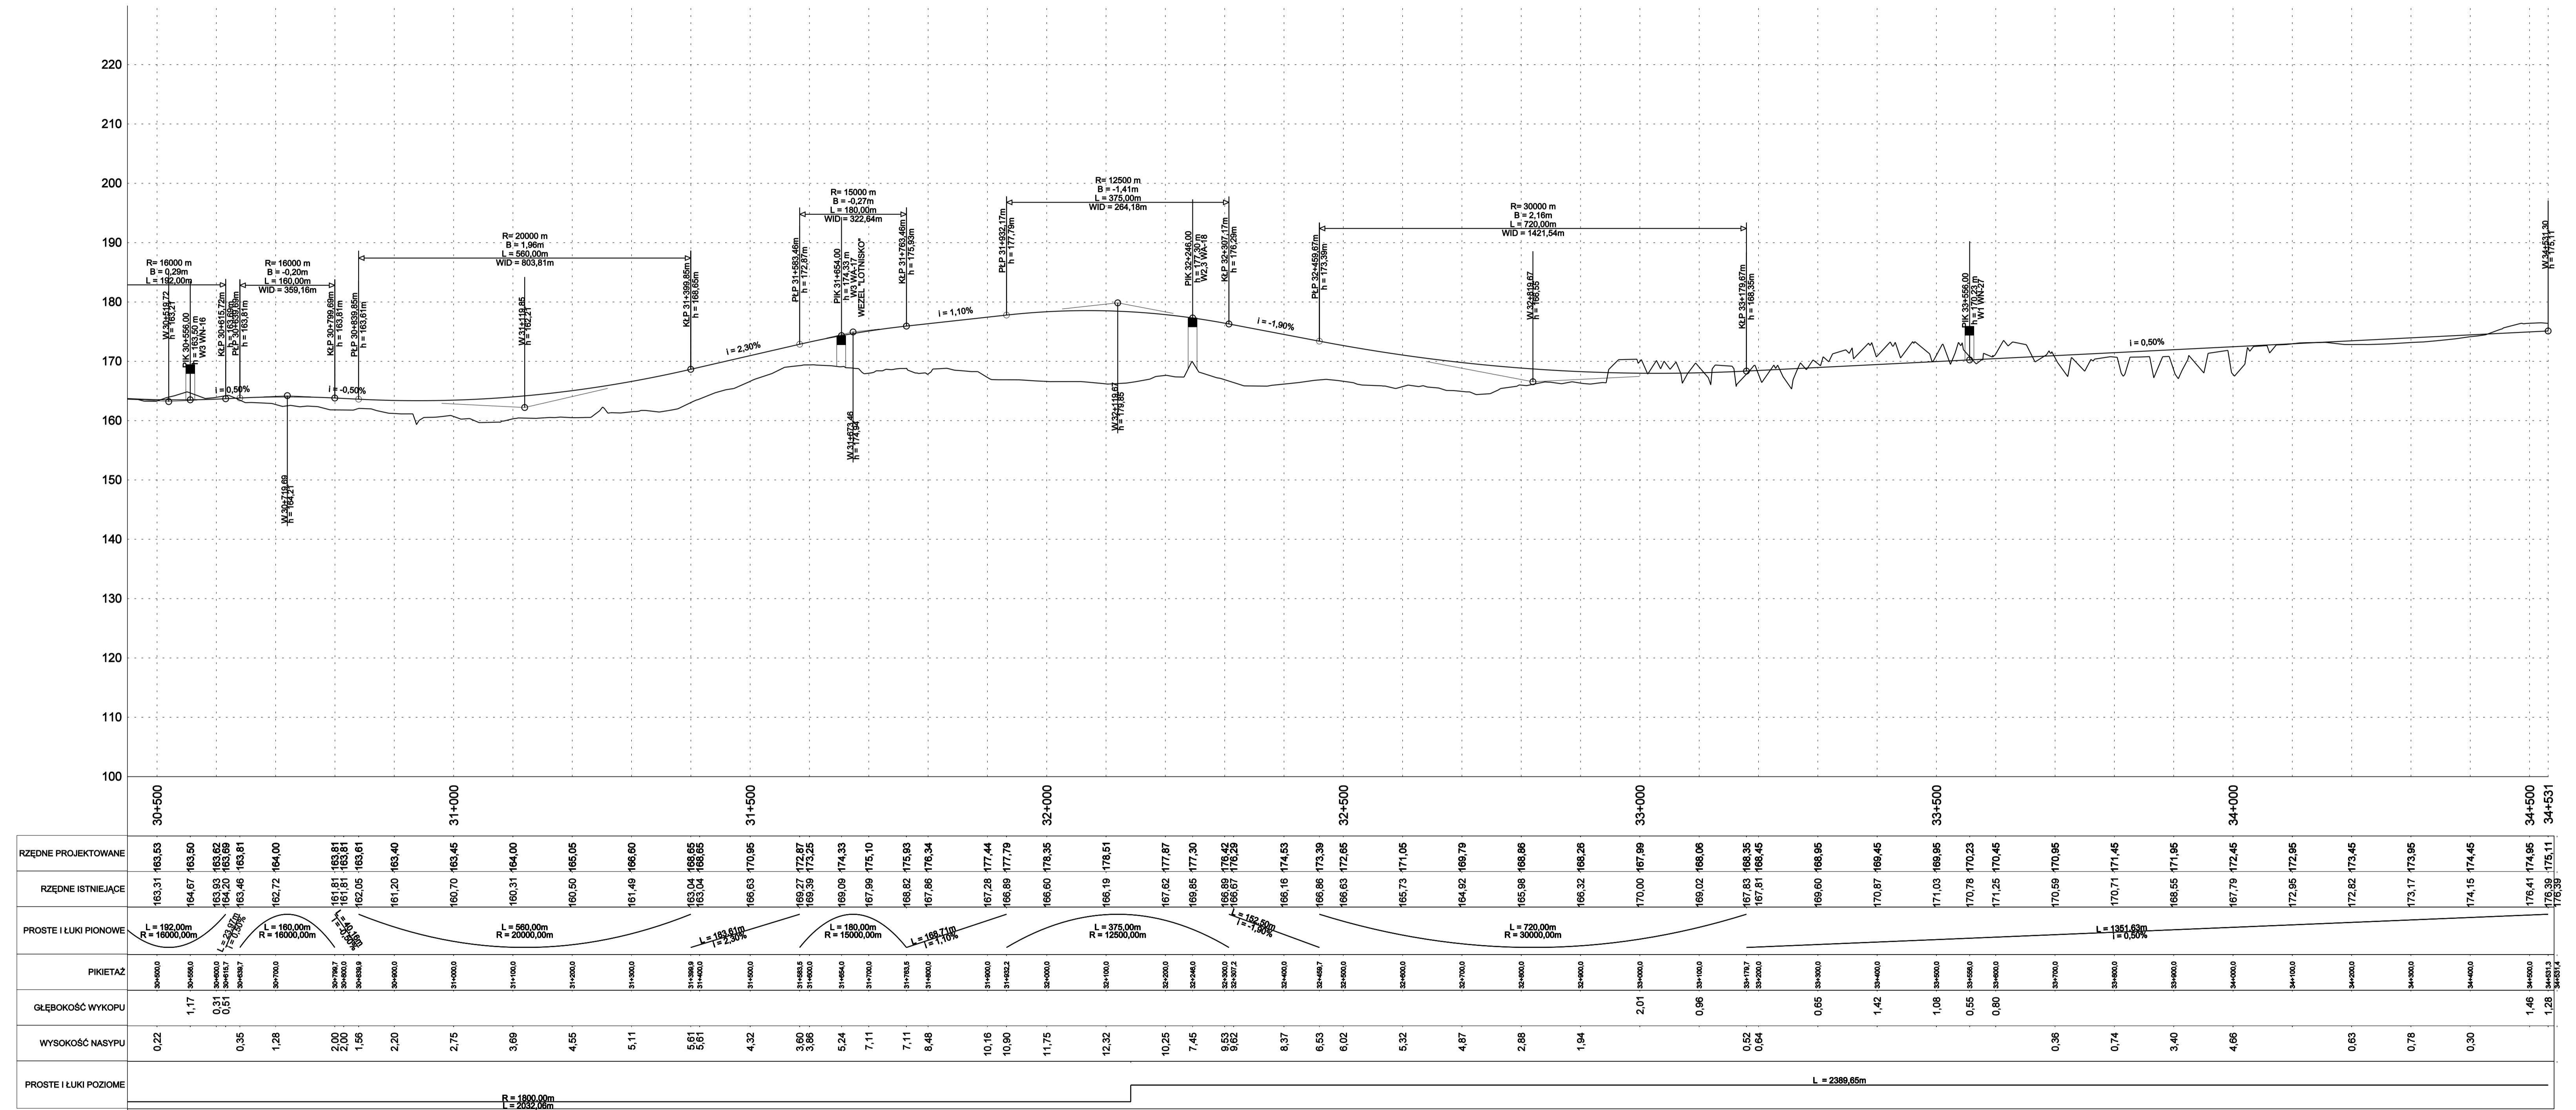

ZAMAWIAJĄCY

 GENERALNA DYREKCJA DRÓG KRAJOWYCH I AUTOSTRAD
00-848 WARSZAWA
ul. Żelazna 59

BIURO PROJEKTOWE

 **DHV POLSKA Sp. z o.o.**
ul. Domaniewska 41
02-672 Warszawa
tel. (22) 608 28 02; fax (22) 608 28 03
e-mail: dhv.polska@dhv.com

FUNKCJA	IMIE I NAZWISKO	BRANZA	PODPIS
Kierownik prac:	mgr inż. Katarzyna Klich	środowisko	
Projektant:	dr inż. Tadeusz Wójcicki	drogi	
Opracował:	Piotr Szydłak	drogi	
	Ada Szczęsna	drogi	

Uwaga nr 2/22/2008:
Opracowanie materiałów do wniosku o wydanie decyzji o środowiskowych uwarunkowaniach dla przedsięwzięcia polegającego na budowie obwodnicy Augustowa w ciągu drogi krajowej nr 8

Nazwa: Przekrój podłużny. Wariant III (Raczk). Skala: 1:500/5000. Nr rys.: 3.4.7. Data: 28.11.2008.