


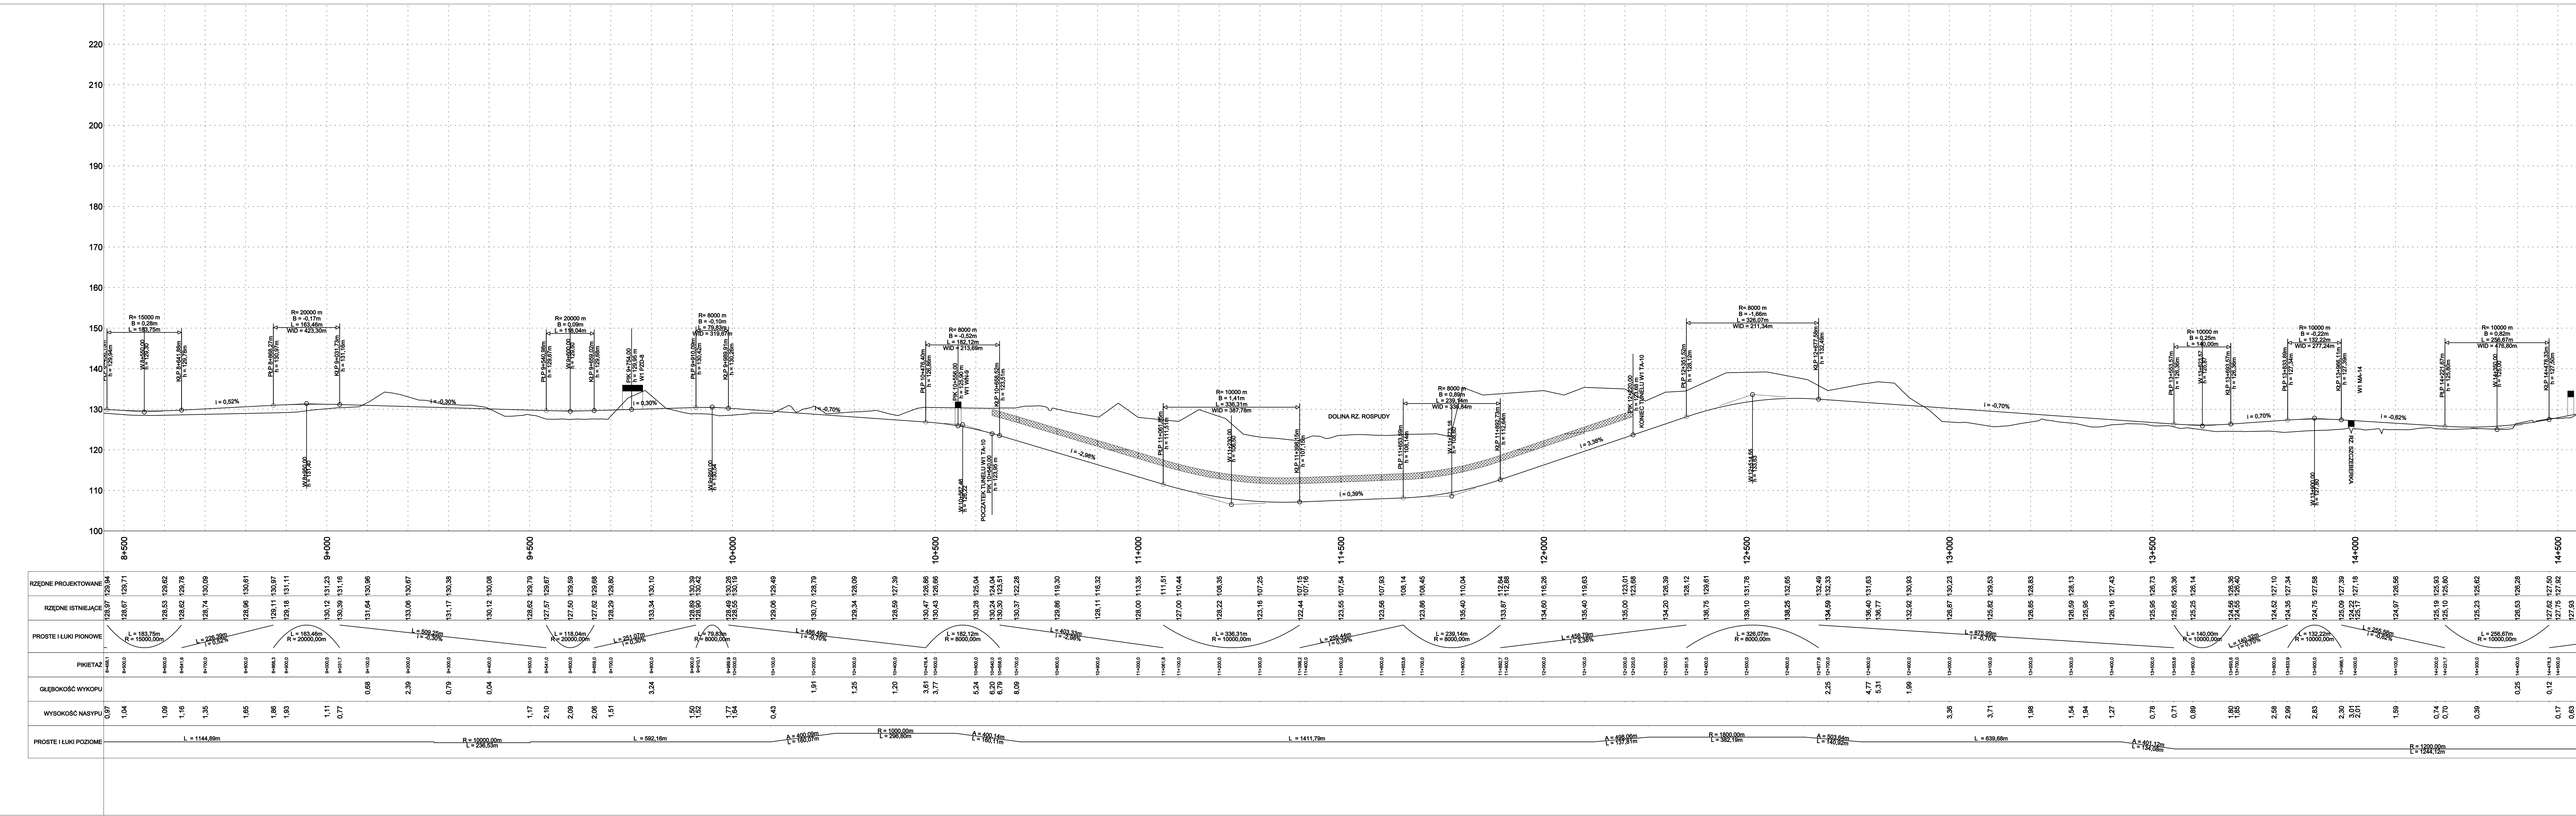

ZAMAWIAJĄCY



GENERALNA DYREKCJA DRÓG KRAJOWYCH I AUTOSTRAD  
00-448 WARSZAWA  
ul. Żelazna 59

BIURO PROJEKTOWE



DHV POLSKA Sp. z o.o.  
ul. Dominikowska 41  
02-672 Warszawa  
tel. (22) 606 28 02 fax (22) 606 28 03  
e-mail: chvpolska@dhv.com

| FUNKCJA         | IME I NAZWISKO           | BRANŻA     | PODPIS |
|-----------------|--------------------------|------------|--------|
| Kierownik prac: | mgr inż. Katarzyna Klich | środowisko |        |
| Projektant:     | dr inż. Tadeusz Wójcicki | drogi      |        |
| Opracował:      | Piotr Sztybel            | drogi      |        |
|                 | Ada Szczepańska          | drogi      |        |

Uwaga nr 2/22/2008:

Opracowanie materiałów do wniosku o wydanie decyzji o środowiskowych uwarunkowaniach dla przedsięwzięcia polegającego na budowie obwodnicy Augustowa w ciągu drogi krajowej nr 8

| Nazwa | Przekrój podłużny. Wariant I (VL). | Skala      | Nr rys. | Data       |
|-------|------------------------------------|------------|---------|------------|
|       |                                    | 1:500/5000 | 3.1.3a  | 28.11.2008 |